



**1- этаж здания общежития №4
ГАПОУ "Байкальский техникум отраслевых технологий и сервиса"**

РАБОЧАЯ ДОКУМЕНТАЦИЯ

Раздел «Дизайн проект»

127/23-ДП

Изм	№ док	Подп.	Дата

Иркутск 2023



**1- этаж здания общежития №4
ГАПОУ "Байкальский техникум отраслевых технологий и сервиса"**

РАБОЧАЯ ДОКУМЕНТАЦИЯ

Раздел «Дизайн проект»

127/23-ДП

Взам. инв. №	ДИРЕКТОР	Г. В. Чернявский
Подпись и дата	ГЛАВНЫЙ ИНЖЕНЕР ПРОЕКТА	И.Е. Фадеев
Инв. № подл.	ЗАКАЗЧИК-ДИРЕКТОР ГАПОУ БТОТ _и С	М.Н.Каурцев

Иркутск 2023

№ тома	Обозначение	Наименование	Примечание
1	127/23-ДП	Раздел «Дизайн-проект»	

Согласовано:					
Согласовано:					

ПРОЕКТНАЯ ДОКУМЕНТАЦИЯ ВЫПОЛНЕНА В
 СООТВЕТСТВИИ С ДЕЙСТВУЮЩИМИ НОРМАМИ,
 ПРАВИЛАМИ И НАЦИОНАЛЬНЫМИ СТАНДАРТАМИ

Главный инженер проекта

И.Е. Фадеев

Инв. № подл.	Взам. инв. №					
	Поллишь и дата					

Изм.	Коп.уч	Лист	Недок	Подпись	Дата

127/23-ДП		
Стадия	Лист	Листов
П		1
Состав проекта		
ООО "ИСП"		

1 Общие данные

Работы по обследованию выполнены на основании договора.

В качестве исходных данных приняты:

- Техническое задание на разработку дизайн-проекта 1 этажа общежития № 4 ГАПОУ БТОТиС по адресу: Иркутская область, г. Байкальск микрорайон Южный квартал 4,1 (Литера В1);
- Планировочное решение проекта капитального ремонта 1-го этажа здания общежития №4 ГАПОУ БТОТиС по адресу: Иркутская область, г. Байкальск микрорайон Южный квартал 4,1 (Литера В1);
- Техническое задание к ДОГОВОРУ;
- Обмерные работы и обследование объекта выполнено с учетом требований:
- СП 13-102-2003 - «Правило обследования несущих строительных конструкций зданий и сооружений»
- СП 20.13330.2011 - «Нагрузки и воздействия. Актуализированная редакция СНиП2.01.07-85»
- СП 63.13330.2012 - «Бетонные и железобетонные конструкции. Актуализированная редакция СНиП 52-01-2003».
- Памятка по созданию дизайн-проектов в рамках федерального проекта «Профессионалитет»;
- Регламент разработки и утверждения инфраструктурных листов(перечней оборудования) в целях создания образовательно-производственных центров(кластеров) и образовательных кластеров среднего профессионального образования в рамках федерального проекта «Профессионалитет» государственной программы «Развитие образования»;
- Федеральный закон от 22.07.2008 г. № 123-ФЗ. «Технический регламент о требованиях пожарной безопасности» (далее - № 123-ФЗ);
- Правила противопожарного режима в Российской Федерации, Утверждены постановлением Правительства Российской Федерации от 16.09.2020 № 1479 «Об утверждении противопожарного режима в Российской Федерации».

Согласовано:					
Согласовано:					
Взам. инв. №					
Поллпись и дата					
Инв. № подл					

127/23-ДП

Изм.	Коп.уч	Лист	№док	Подпись	Дата

Пояснительная записка

Стадия	Лист	Листов
П	1	3

ООО "ИСП"

- СП 118.13330.2012 «СНиП 31-06-2009 «Общественные здания и сооружения». Актуализированная редакция;
- СП 59.13330.2020 «Доступность зданий и сооружений для маломобильных групп населения»;
- СП 52.13330.2016 «СНиП 23-05-95* Естественное и искусственное освещение» с изменением №1

Таблица 1.1-Характеристика района объекта

Зима: Тем-ра снаружи/ Энтальпия	-27°C
Лето: Тем-ра снаружи/ Энтальпия	+28°C/54,ОкДж/кг
Условия в помещении, зима:	
Учебные мастерские	20°C+/-2°C (относ. влажность не нормируется)
Технические помещения без постоянного присутствия людей	Не мене 18°C
Условия в помещении, лето:	
Учебные мастерские	22°C+/-2°C (относ. влажность не нормируется)
Технические помещения без постоянного присутствия людей	Без охлаждения (Не более 30° С)
Год постройки	1976
Сейсмичность района по карте А (В, С) ОСР-2015	10

Инв. № полп.	Взам. инв. №	Подпись и дата							Лист
Изм.	Коп.уч	Лист	№ док	Подпись	Дата	127/23-ДП			

Таблица 1.2 - Перечень и строительная характеристика здания(1 этаж)

№№ п/п	№№ по генпл ану	наименование зданий и сооружений	категори я здания	степень огнестой кости	Строительные показатели			Инженерн ое оборудова ние	Прим.	
					Площадь застройки, м ²	Строительный объем				
						общий, м ³	в т.ч. подземный, м ³			Общая площадь, м ²
1	2	3	4	5	6	7	8	9	10	12
1		1этаж общежития № 4 ГАПОУ БТОТиС	-	II	571.2	1254.0	-	482.3	Все виды инж. оборуд.	

Таблица 1.3 - Пожарные характеристики здания

№№ п/ п	№№ по генпл ану	наименование зданий и сооружений	категори я здани я	степень огнестой кости	Уровень ответственност и здания	класс функциональной пожарной опасности здания	класс конструктивной пожарной опасности здания
1	2	3	4	5	6	7	8
1		1этаж общежития № 4 ГАПОУ БТОТиС	-	II	КС-2	Ф4.1	С0

Таблица 1.4 – Техничко-экономические характеристики здания

№№ п/п	Наименование	Ед.изм.	Количество
1	2	3	4
1	Количество этажей	-	3
2	Высота строения(пожарно-техническая высота)	м	8.7
3	Общая площадь помещений 1го этажа	м ²	482.3
4	Строительный объем 1го этажа(н=2.6м. до перекрытия)	м ³	1254.0

Взам инв №							
Подпись и дата							
Инв № полп							
Изм.	Кол.уч	Лист	№ док	Подпись	Дата	127/23-ДП	Лист

2 Описание внешнего вида объекта капитального строительства, описание и обоснование пространственной, планировочной и функциональной организации объекта капитального строительства

Проект перепланировки выполняется в отношении встроенных помещений общественного назначения 1 этажа общежития № 4 ГАПОУ БТОТиС по адресу: Иркутская область, г. Байкальск микрорайон Южный квартал 4,1 (Литера В1). Назначение объекта 1 этажа общежития № 4 ГАПОУ БТОТиС по адресу: Иркутская область, г. Байкальск микрорайон Южный квартал 4,1 (Литера В1)-встроенные помещения образовательного назначения расположены в 3-ех этажном здании, имеют обособленные выходы.

Наружные стены здания

Железобетонные панели.

Внутренние стены и перегородки

Гипсолитовые толщиной 150мм.

ГКЛВ толщиной 125мм.

Перекрытия

Железобетонные толщиной 200мм.

Окна

Пластиковые с двойным стеклопакетом,откосы пластиковые белого цвета.Подоконники во всех помещениях –пластиковые белого цвета.

Двери наружные


Алюминиевый профиль с 3х камерным стеклопакетом.

Двери внутренние

- Алюминиевый профиль с 1м стеклопакетом;
- Металлические противопожарные остекленные и глухие;
- Деревянные МДФ двери;
- Двери ЛДСП в составе перегородок сан.узлов.

Инв. № полп.	Взам. инв. №						Лист
	Подпись и дата						
Инв. № полп.							127/23-ДП
	Изм.	Коп.уч	Лист	№ док	Подпись	Дата	

1 Ситуационный план.

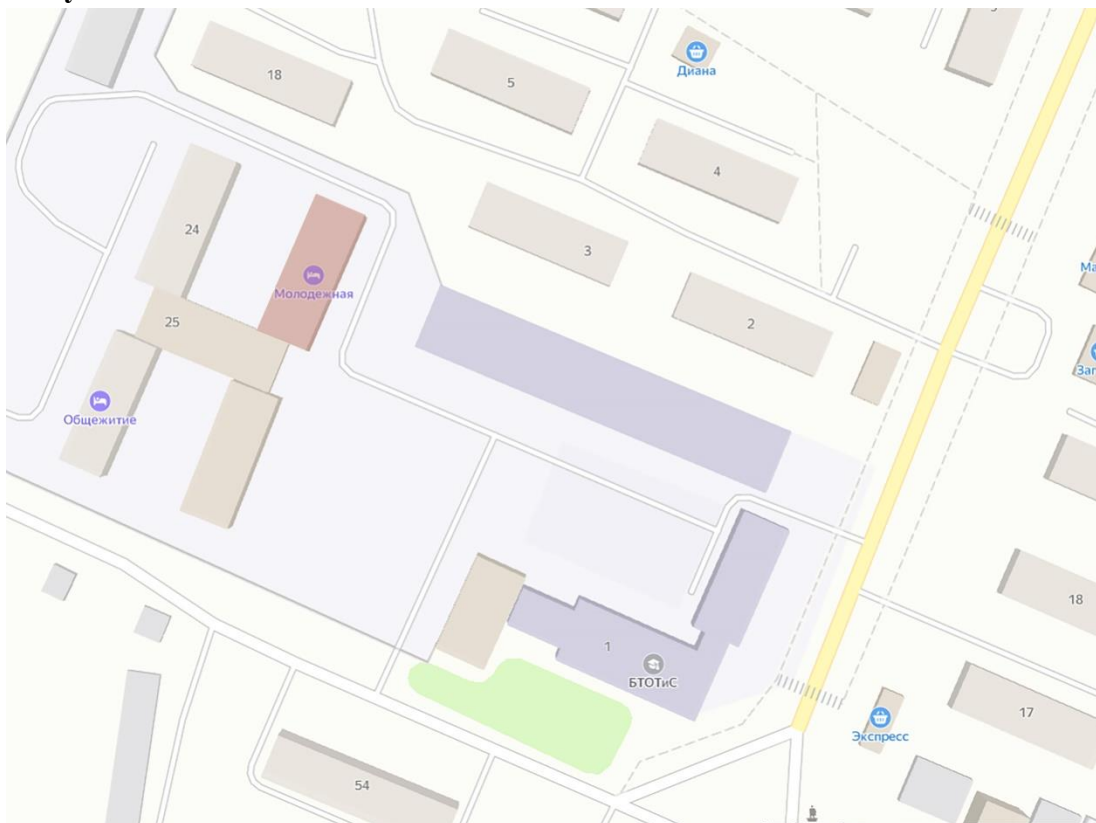

2 Результаты визуального обследования.

На момент обследования здание представляет собой 3-ех этажный объем.

В задании предусмотрены ремонтные работы на 1 ом этаже

(площадь ремонтируемой зоны 482,3 м кв).

В помещениях предусмотрен:

- Демонтаж существующих перегородок;
- Возведение новых перегородок в соответствии с утвержденной схемой;
- отделка внутренних стен, перегородок, полов, потолков;
- Замена окон;
- Замена наружных и внутренних дверей.

а) описание и обоснование внешнего и внутреннего вида объекта капитального строительства, его пространственной, планировочной и функциональной организации

Здание построено в 1976 году.

Проект перепланировки выполняется в отношении помещений общественного образовательного назначения 1 этажа общежития № 4 ГАПОУ БТОТиС по адресу:

Иркутская область, г. Байкальск микрорайон Южный квартал 4,1 (Литера В1).

Взам инв №

Подпись и дата

Инв № полп

Изм.	Коп.уч	Лист	№ док	Подпись	Дата

- Постановление Правительства РФ от 01.09.2021 № 1464 «Об утверждении требований к оснащению объектов защиты автоматическими установками пожаротушения, системой пожарной сигнализации, системой оповещения и управления эвакуацией людей при пожаре»;
- ГОСТ Р 21.101-2020 «Система проектной документации для строительства. Основные требования к проектной и рабочей документации»;
- Памятка по созданию дизайн-проектов в рамках федерального проекта «Профессионалитет»;
- Регламент разработки и утверждения инфраструктурных листов(перечней оборудования) в целях создания образовательно-производственных центров(кластеров) и образовательных кластеров среднего профессионального образования в рамках федерального проекта «Профессионалитет» государственной программы «Развитие образования».

Объемно-планировочные решения построены на стандартных принципах. Планировка обеспечивает функциональную связь учебного процесса.

Объемно-планировочные решения (организованные в рамках перепланировки) разработаны на основе согласованной планировки с Заказчиком. В принятых решениях учтены мероприятия по технике безопасности, противопожарные требования, требования санитарных норм, предъявляемые к зданиям общественного назначения. Архитектурно-планировочные решения, принятые с учетом санитарно-гигиенических требований, предусматривают создание оптимально комфортных условий обучения.

Объект представляет собой помещения общей площадью 482.3м2, расположенных на 1м этаже здания. Высота этажа от 2.6 м.

За относительную отметку 0,000 принят уровень чистого пола первого этажа.

Вход/выход в помещения осуществляется через отдельный вход(в осях 1-2,11-12 по оси А).

Все помещения 1го этажа делятся на зоны под виды работ:

1. Зона под вид работ "Мастерская.Рабочее место администратора СПиР"
2. Входная и рекреационная зона
3. Зона под вид работ "Мастерская.Организация питания"
4. Зона под вид работ "Зона отдыха гостей"
5. Зона под вид работ "Мастерская.Служба бронирования и продаж."
6. Зона под вид работ "Мастерская.Служба приема,размещения и выписки гостей."
7. Зона под вид работ "Мастерская.Служба приема,размещения и выписки гостей."

Взам инв №						
Подпись и дата						
Инв № полп						127/23-ДП
Изм.	Коп.уч	Лист	№ док	Подпись	Дата	Лист

- 8. Зона под вид работ "Мастерская.Служба обслуживания и эксплуатации номерного фонда"
- 9. Зона под вид работ "Мастерская.Предоставление туроператорских и турагентских услуг."
- 10. Зона под вид работ "Мастерская.Огранизация деятельности службы питания"
- 11. Зона под вид работ "Мастерская.Огранизация деятельности слубы банкетинга"
- 12. Зона под вид работ "Мастерская.Огранизация деятельности службы обслуживания в номерах "
- 13. Зона под вид работ "Мастерская.Общественные гостиничные зоны(туалет с сан.узлом для МГН)"
- 14. Зона под вид работ "Мастерская.Гостиничный номер категория "Люкс"""
- 15. Зона под вид работ "Мастерская.Экскурсионное бюро"
- 16. Зона под вид работ "Мастерская.Гостиничный номер категория "Стандарт Дабл"""
- 17. Зона под вид работ "Мастерская.Гостиничный номер категория "Стандарт Твин"""
- 18. Зона под вид работ "Мастерская.Служба горничных".

Пожарная безопасность объекта должна быть обеспечена системой предотвращения пожара, системой противопожарной защиты, и комплексом организационно-технических мероприятий по обеспечению пожарной безопасности. При разработке проектной документации и проведении ремонтно-строительных работ необходимо руководствоваться следующими требованиями и специальными техническими условиями по обеспечению пожарной безопасности:

Приспосабливаемые помещения следует отделять от других помещений здания в самостоятельный пожарный отсек противопожарными преградами (противопожарными стенами 2-го типа с пределом огнестойкости REI 45 и перекрытиями 3-го типа с пределом огнестойкости REI 45 в соответствии с требованиями ст. 88 Технического регламента и раздела 5 СП 4.13130.2013), при этом:

- помещения, размещаемые в пределах одного этажа, допускается выделять противопожарными перегородками 1-го типа;
- при устройстве или существовании в данных стенах (перегородках) дверных или оконных проемов предусмотреть их заполнение противопожарными дверями или окнами с соответствующим пределом огнестойкости.

Двери оборудовать устройствами для самозакрывания (доводчиками) и уплотнениями в притворах (ст. 88, табл. 23 и 24 № 123-ФЗ).

Взам инв №	
Подпись и дата	
Инв № полп	
Изм.	
Коп.уч	
Лист	
№ док	
Подпись	
Дата	

На путях эвакуации и для отделки помещений предусмотреть применение материалов с показателями пожарной опасности, не превышающими установленные требования согласно табл. 3, 27, 28 и 29 Технического регламента .

В помещениях должно быть установлено эвакуационное, охранное и дежурное освещение, выполненное в соответствии с требованиями СП 52.13330 «СНиП 23-05-95* Естественное и искусственное освещение».

4 Описание и обоснование использованных композиционных приемов при оформлении фасадов и интерьеров объекта капитального строительства

Проектные решения приняты с учетом максимального сохранения принятых архитектурных решений существующего здания. Цветовое решение разработано на основании «Памятки по созданию дизайн-проектов в рамках федерального проекта «Профессионалитет».

5 Описание и обоснование решений по отделке помещений основного, вспомогательного, обслуживающего и технического назначения

Решения по отделке помещений основного, вспомогательного, обслуживающего и технического назначения приняты в соответствии с дизайн-проектом, выполненным в соответствии с заданием на проектирование с применением отделочных материалов и колеров согласно брэнд буку «Профессионалитет» .

На путях эвакуации применены материалы с нормируемой горючестью.

Взам инв №						
	Подпись и дата					
Инв № полп						
	Изм.	Кол.уч	Лист	№ док	Подпись	Дата
127/23-ДП					Лист	

6 Описание архитектурных решений, обеспечивающих естественное освещение помещений с постоянным пребыванием людей

Архитектурные решения приняты с учетом того, что все помещения с постоянным пребыванием людей с нормируемым уровнем естественного освещения обеспечены естественным освещением через оконные проемы в наружных стенах. Все пути эвакуации обеспечены естественным освещением.

В помещениях с постоянным пребыванием людей в местах с недостаточным уровнем естественной освещенности применяется комбинированное освещение. Технические помещения, помещения без постоянного пребывания людей, а также помещения, где по условиям обеспечения безопасности не допускается наличия проемов в стенах, обеспечены искусственным освещением с требуемыми уровнями освещенности.

7 Описание архитектурно-строительных мероприятий, обеспечивающих защиту помещений от шума, вибрации и другого воздействия

Основными источниками шумового воздействия на людей, находящихся в здании, являются окружающая среда (преимущественно шум от автотранспорта), шум от работы офисного оборудования и от оборудования инженерных систем. Для достижения предельно-допустимого уровня шума, предусмотренного требованиями СанПиН 2.2.4.3359-16 «Санитарно-эпидемиологические требования к физическим факторам на рабочих местах», проектом предусматриваются в помещениях здания мероприятия по доведению до нормируемых значений уровня шума согласно СП 275.1325800.2016 «Конструкции ограждающие жилых и общественных зданий. Правила проектирования звукоизоляции»:

- конструктивных мероприятий – применением ограждающих конструкций, обеспечивающих нормативную звукоизоляцию;
- планировочных средств - за счет размещения помещений с повышенным уровнем шума вдалеке от помещений с низким допусаемым уровнем шума;
- устройством стен, перегородок, перекрытий с повышенным индексом звукоизоляции;
- устройством уплотнения притворов по периметру окон, дверей;
- заполнение оконных проемов оконными блоками с двухкамерным стеклопакетом;

Взам инв №						
Подпись и дата						
Инв № полп						
Изм.	Коп.уч	Лист	№ док	Подпись	Дата	
127/23-ДП						Лист

- устройством звукоизоляции в местах пересечения ограждающих конструкций инженерными коммуникациями;
- применения оборудования с низким уровнем шума;
- виброизоляцией инженерного и санитарно-технического оборудования здания.

8 Описание решений по светоограждению объекта, обеспечивающих безопасность полета воздушных судов

Согласно Федеральных авиационных правил «Размещение маркировочных знаков и устройств на зданиях, сооружениях, линиях связи, линиях электропередачи, радиотехническом оборудовании и других объектах, устанавливаемых в целях обеспечения безопасности полетов воздушных судов» раздел III (утв. приказом Федеральной аэронавигационной службой от 28 ноября 2007г. №119) – огни светового ограждения для данного объекта не требуются.

Инв. № полп.	Взам. инв. №					Лист
	Подпись и дата					
						127/23-ДП
Изм.	Коп.уч	Лист	№ док	Подпись	Дата	

б) Обоснование принятых конструктивных, объемно-планировочных и иных технических решений, обеспечивающих безопасное перемещение инвалидов, а также их эвакуацию из указанных объектов в случае пожара или стихийного бедствия

В рамках проекта по ремонту помещений проектных работ 1 этажа общежития № 4 ГАПОУ БТОТиС по адресу: Иркутская область, г. Байкальск микрорайон Южный квартал 4,1 (Литера В1), доступ маломобильных групп населения обеспечен в пределах 1го этажа здания.

Для безопасного перемещения инвалидов на объекте, а также для их эвакуации из объекта в случае пожара или стихийного бедствия приняты следующие решения:

- Входные двери одностворчатые или двухстворчатые, рабочая створка имеет ширину 0,9 м, оборудованные устройством, обеспечивающим задержку автоматического закрывания дверей, продолжительностью не менее 5 секунд;
- Глубина тамбура 1,5 м.
- Ширина пути движения в коридорах принята не менее 1,2м.
- Диаметр зоны разворота при повороте кресла-коляски на 90° принимается не менее 1,2 м. Диаметр зоны для самостоятельного разворота на 180° инвалида на кресле-коляске принимается не менее 1,4 м.
- Дверные проемы в помещения, как правило, не должны иметь порогов и перепадов высот пола. При необходимости устройства порогов их высота не должна превышать 0,025 м.
- Приборы для открывания и закрывания дверей, горизонтальные поручни, а также ручки, кнопки и прочие устройства, которыми могут воспользоваться маломобильные посетители внутри и вне здания следует устанавливать на высоте не более 1,1 м и не менее 0,85 м от пола и на расстоянии не менее 0,4 м от боковой стены помещения. Дверные ручки, запоры, задвижки должны иметь форму, позволяющую инвалиду управлять ими одной рукой и не требующую применения слишком больших усилий или значительных поворотов руки в запястье. Целесообразно применять П-образные ручки.

Инв	№ полп
	Взам инв №
Инв	№ полп
	Подпись и дата

Изм.	Коп.уч	Лист	№ док	Подпись	Дата	127/23-ДП	Лист
------	--------	------	-------	---------	------	------------------	------

Ведомость основных комплектов рабочих чертежей

Обозначение	Наименование	Примечание
127/23-ДП	Архитектурные решения. Дизайн-проект	

Ведомость рабочих чертежей основного комплекта(начало)

Лист	Наименование	Примечание
1	Общие данные	
2	План 1 этажа(до ремонта)	
3	План 1-го этажа(демонтаж)	
4	Демонтажная ведомость	
5	План 1 этажа(после ремонта)	
6	Маркировочный план 1 этажа(после ремонта)	
7	Экспликация полов и потолков.Ведомость внутренней отделки. Спецификация НФС Краспан	
8	Ведомость заполнения оконных и дверных проемов.Ведомость перегородок.	
9	Спецификация устройства отмостки.Спецификация экранов радиаторов,душевых. Оборудование для МГН.	
10	Зонирование 1-го этажа(после ремонта)	
11	План расстановки мебели и оборудования1-го этажа	
12	План потолков 1-го этажа(после ремонта)	
13	План полов 1-го этажа(после ремонта)	
14	План потолков и размещения светильников.План маркировки разверток стен. Развертки стен. М 1:50 Зона под вид работ "Лаборатория.Гостиничный номер категория "Люкс""	
15	План расстановки и маркировки мебели и оборудования. М 1:50 Зона под вид работ "Лаборатория.Гостиничный номер категория "Люкс""	
16	Зона под вид работ "Лаборатория.Гостиничный номер категория "Люкс"" Визуализация пом.123	
17	Зона под вид работ "Лаборатория.Гостиничный номер категория "Люкс"" Визуализация пом.123	
18	Зона под вид работ "Лаборатория.Гостиничный номер категория "Люкс"" Визуализация пом.122	
19	Зона под вид работ "Лаборатория.Гостиничный номер категория "Люкс"" Визуализация пом.122	
20	Зона под вид работ "Лаборатория.Гостиничный номер категория "Люкс"" Визуализация пом.121	
21	Зона под вид работ "Лаборатория.Гостиничный номер категория "Люкс"" Визуализация пом.121	
22	Зона под вид работ "Лаборатория.Гостиничный номер категория "Люкс"" Визуализация пом.120	
23	План расстановки и маркировки мебели и оборудования М 1:50 Помещение 103.Ресепшен	
24	Ресепшен.Визуализация пом.103	
25	Ресепшен.Визуализация пом.103	
26	Ресепшен.Визуализация пом.103	
27	План развертки стен помещения 104 М 1:100;Зона под вид работ "Входная и рекреационная зона" Развертка стен А2-В2,В2-Г2 .Типовое решение навигационного оформления входов в мастерские	
28	Коридор.Визуализация пом.104	
29	Коридор.Визуализация пом.104	
30	План расстановки и маркировки мебели и оборудования М 1:50 Зона под вид работ "Лаборатория.Туристско-экскурсионное бюро"	
31	План и развертки стен М 1:50 Зона под вид работ "Лаборатория.Туристско-экскурсионное бюро"	
32	Визуализация пом.124	
33	Визуализация пом.124	
34	План расстановки и маркировки мебели и оборудования М 1:50 Зона под вид работ"Лаборатория.Гостиничный номер категория "Стандарт Дабл""	
35	План и развертки стен М 1:50 Зона под вид работ"Лаборатория.Гостиничный номер категория "Стандарт Дабл""	
36	Визуализация пом.127	
37	Визуализация пом.127	
38	Визуализация пом.126	
39	Визуализация пом.126	
40	Визуализация пом.126	
41	План расстановки и маркировки мебели и оборудования М 1:50 Зона под вид работ "Лаборатория.Гостиничный номер категория "Стандарт Твин""	
42	План и развертки стен М 1:50 Зона под вид работ "Лаборатория.Гостиничный номер категория "Стандарт Твин""	
43	Визуализация пом.130	
44	Визуализация пом.130	

Ведомость рабочих чертежей основного комплекта(окончание)

Лист	Наименование	Примечание
45	Визуализация пом.129	
46	Визуализация пом.129	
47	Визуализация пом.129	
48	План расстановки и маркировки мебели и оборудования М 1:50 Зона под вид работ "Лаборатория.Служба горничных"	
49	План и развертки стен М 1:50 Зона под вид работ "Лаборатория.Служба горничных"	
50	Визуализация пом.131	
51	Визуализация пом.131	
52	План расстановки и маркировки мебели и оборудования М 1:50 Зона под вид работ "Лаборатория. Общественные гостиничные зоны(туалет с сан.узлом для МГН).Помещение 118,119,132,133; "Лаборатория.Организация деятельности службы обслуживания в номерах "помещение 115	
53	План и развертки стен М 1:50 Зона под вид работ "Лаборатория.Организация деятельности службы обслуживания в номерах "помещение 115	
54	Визуализация пом.115	
55	Визуализация пом.115	
56	План расстановки и маркировки мебели и оборудования М 1:50 Зона под вид работ "Лаборатория.Организация деятельности службы банкетинга"	
57	План и развертки стен М 1:50 Зона под вид работ "Лаборатория.Организация деятельности службы банкетинга"	
58	Визуализация пом.114	
59	Визуализация пом.114	
60	План расстановки и маркировки мебели и оборудования М 1:50 Зона под вид работ "Лаборатория.Организация деятельности службы питания"	
61	План и развертки стен М 1:50 Зона под вид работ "Лаборатория.Организация деятельности службы питания"	
62	Визуализация пом.113	
63	Визуализация пом.113	
64	План расстановки и маркировки мебели и оборудования М 1:50 Зона под вид работ "Лаборатория.Предоставление туроператорских и турагентских услуг."	
65	План и развертки стен М 1:50 Зона под вид работ "Лаборатория.Предоставление туроператорских и турагентских услуг."	
66	Визуализация пом.112	
67	Визуализация пом.112	
68	План расстановки и маркировки мебели и оборудования М 1:50 Зона под вид работ "Лаборатория.Служба обслуживания и эксплуатации номерного фонда."	
69	План и развертки стен М 1:50 Зона под вид работ "Лаборатория.Служба обслуживания и эксплуатации номерного фонда."	
70	Визуализация пом.111	
71	Визуализация пом.111	
72	План расстановки и маркировки мебели и оборудования М 1:50 Зона под вид работ "Лаборатория.Служба приема,размещения и выписки гостей."	
73	План и развертки стен М 1:50 Зона под вид работ "Лаборатория.Служба приема,размещения и выписки гостей."	
74	Визуализация пом.110	
75	Визуализация пом.110	
76	План расстановки и маркировки мебели и оборудования М 1:50 Зона под вид работ "Лаборатория.Служба бронирования и продаж"	
77	План и развертки стен М 1:50 Зона под вид работ "Лаборатория.Служба бронирования и продаж"	
78	Визуализация пом.107	
79	Визуализация пом.107	
80	Визуализация пом.108	
81	Визуализация пом.108	
82	Фасад в осях 1-12,12-1,А-Г,Г-А(после ремонта 1 этаж)	
83	Козырек входа(в осях 1-2,11-12). Визуализация фасада и козырька входа. М 1:25	

Общие данные

- Комплект чертежей марки ДП разработан на основании:
 - договора на выполнение проектной документации ДП;
 - задания на разработку проектной документации ДП;
 - действующих норм и правил проектирования;
 - визуального обследования здания техникума ГАПОУ БТОТиС расположенного по адресу: Иркутская область, г. Байкальск, микрорайон Южный,4 квартал,1(Литера В1). Год постройки 1976.
- Характеристика района:
 - Район -Иркутская область, г. Байкальск
 - Сейсмичность района по карте А (В, С) ОСР-2015* -10 баллов
 - Средняя температура наиболее холодной пятидневки обеспеченностью 0,92 (по СП 131.13330.2018)** -минус 27°С
 - Нормативное значение веса снегового покрова для II района (по СП 20.13330.2016) -100 кгс/м2
 - Нормативное ветровое давление для III района (по СП 20.13330.2016) -38 кгс/м2
- Здание из сборных железобетонных конструкций прямоугольное в плане. Габариты здания в осях 40,8x14,0м. По периметру здания выполнена бетонная отмостка. Цоколь здания общежития из железобетонных панелей. Класс функциональной пожарной опасности - Ф4.1. Степень огнестойкости-II. За условную отм. 0,000 принят уровень чистого пола Iго этажа.
- В данном разделе проекта предусмотрены следующие виды работ:
 - демонтаж гипсолитовых перегородок для перепланировки помещений;
 - демонтаж наружных и внутренних дверей;
 - демонтаж окон;
 - демонтаж декоративного покрытия стен;
 - демонтаж деформированной отмостки;
 - демонтаж покрытия пола.
- В результате проектных работ выполнено:
 - устройство вент.фасада;
 - замена наружных и внутренних дверей;
 - замена окон;
 - устройство полов;
 - устройство отмостки;
 - замена декоративной отделки стен и перегородок с учетом требований федерального проекта "Профессионалитет".
- Перечень видов работ,по которым необходимо составление акта скрытых работ:
 - Устройство и гидроизоляция отмостки и цоколя;
 - Устройство вент.фасада;
 - Герметизация оконных и дверных проемов;
 - Устройство пола(гидроизоляция).
- Производство работ вести в соответствии с СП 71.13330.2011 Изоляционные и отделочные покрытия(Актуализированная редакция СНиП 3.04.01-87) после укладки всех коммуникаций.
- Все материалы,применяемые в отделке,должны быть сертифицированы и соответствовать противопожарным и санитарно-гигиеническим требованиям.
- На все скрытые работы необходимо составление акта.

Ведомость спецификаций


Лист	Наименование	Примечание
4	Демонтажная ведомость	
6	Ведомость новых отверстий	
7	Ведомость отделки помещений	
7	Экспликация пола	
7	Ведомость отделки потолков	
7	Спецификация НФС Краспан	
8	Ведомость заполнения оконных проемов.	
8	Ведомость заполнения дверных проемов.	
8	Ведомость каркасных перегородок,облицовок.	
9	Спецификация устройства отмостки и гидроизоляции цоколя	
9	Спецификация экранов радиаторов(1 этаж)	
9	Спецификация створок для душевых(1 этаж)	
9	Спецификация зеркал(1 этаж)	
9	Спецификация материалов для МГН	
82	Ведомость наружной отделки	

Согласовано

Взам. инв. №
Подп. и дата
Инв. № подл.

127/23-ДП					
1 этаж здания общежития №4					
ГАПОУ "Байкальский техникум отраслевых технологий и сервиса"					
Изм.	Кол.уч.	Лист	№ док.	Подп.	Дата
Разработал	Кулакова				10.10.23
Проверил	Фадеев				10.10.23
		Стадия	Лист	Листов	
		П	1	83	
Общие данные					
Н.контроль	Фадеев			10.10.23	

План 1-го этажа(до ремонта)

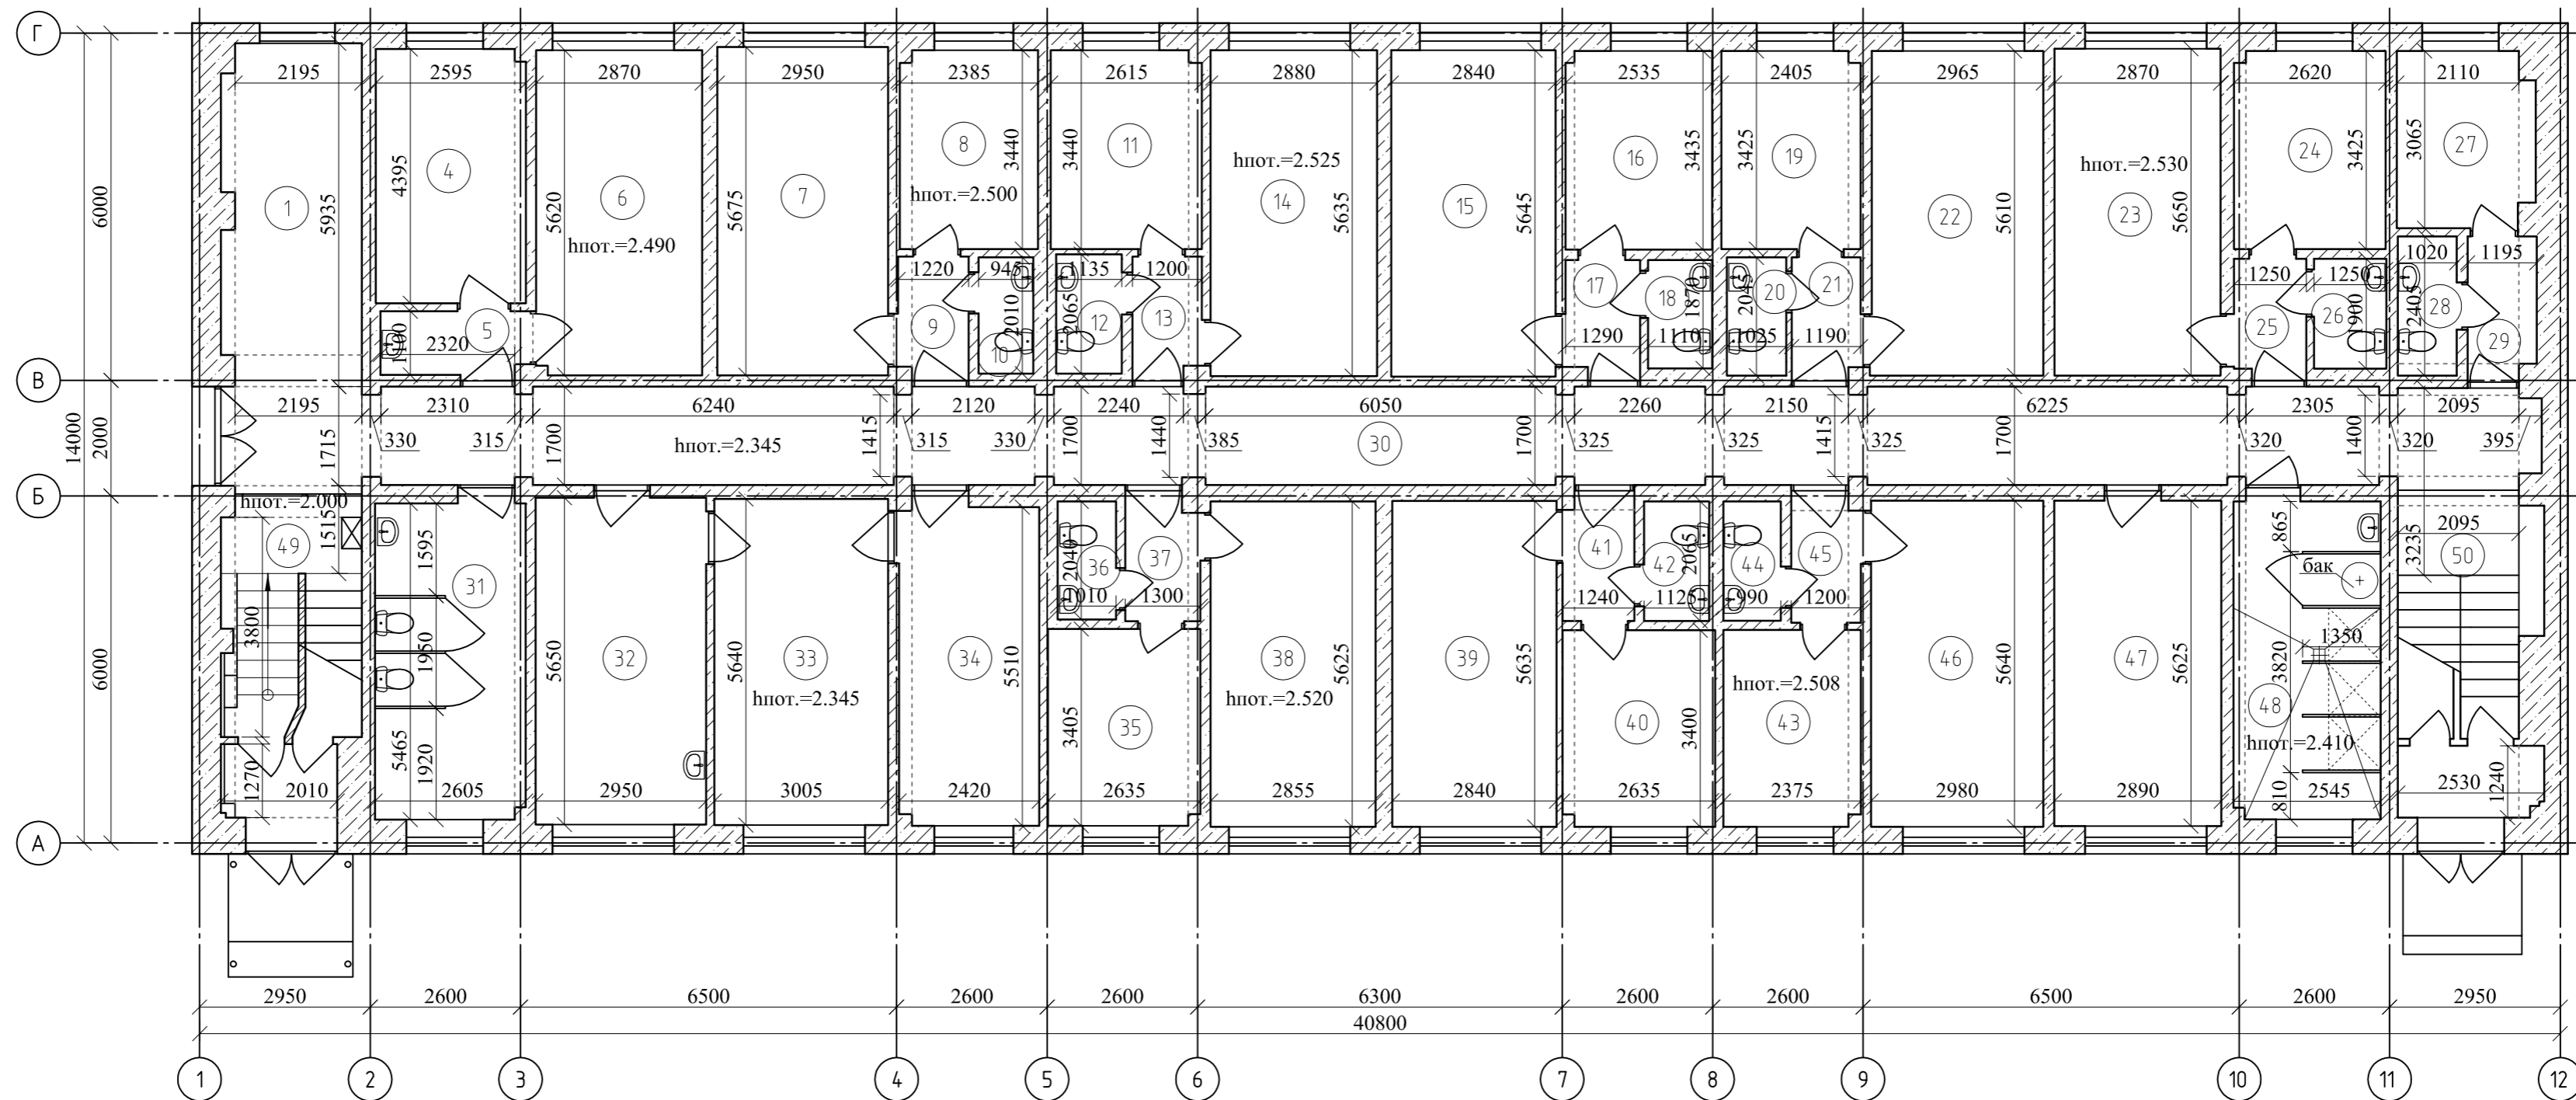

Экспликация помещений


Экспликация помещений

Номер помещения	Наименование	Площадь, м ²	Кат.* помещения	Номер помещения	Наименование	Площадь, м ²	Кат.* помещения
1	Зона администратора	12,6		27	Комната	7,4	
4	Комната	11,4		28	Туалет	2,6	
5	Коридор	2,9		29	Коридор	2,6	
6	Комната	16,0		30	Коридор	65,3	
7	Комната	16,6		31	Комната	13,9	
8	Комната	8,2		32	Служебное помещение	17,0	
9	Коридор	2,4		33	Служебное помещение	17,0	
10	Туалет	1,9		34	Служебное помещение	13,6	
11	Комната	8,9		35	Комната	8,9	
12	Туалет	2,3		36	Туалет	2,2	
13	Коридор	2,4		37	Коридор	2,4	
14	Комната	15,7		38	Комната	15,8	
15	Комната	16		39	Комната	16,1	
16	Комната	8,9		40	Комната	8,9	
17	Коридор	2,3		41	Коридор	2,3	
18	Туалет	2,2		42	Туалет	2,2	
19	Комната	8,2		43	Комната	8,2	
20	Туалет	2,2		44	Туалет	2,0	
21	Коридор	2,3		45	Коридор	2,2	
22	Комната	16,8		46	Комната	17,0	
23	Комната	16,2		47	Комната	17,0	
24	Комната	9,0		48	Душевая	14,3	
25	Коридор	2,3		49	Лестничная	16,7	
26	Туалет	2,3		50	Лестничная	16,7	
					итого по 1 этажу	482,3	

Согласовано
Изм. № подл.
Подп. и дата
Взам. инв. №

127/23-ДП					
1 этаж здания общежития №4					
ГАПОУ "Байкальский техникум отраслевых технологий и сервиса"					
Изм.	Кол. уч.	Лист	№ док.	Подп.	Дата
Разработал	Кулакова				10.10.23
Проверил	Фадеев				10.10.23
		Стадия	Лист	Листов	
		П	2		
План 1-го этажа(до ремонта)					
Н.контроль	Фадеев				10.10.23

План 1-го этажа(демонтаж)

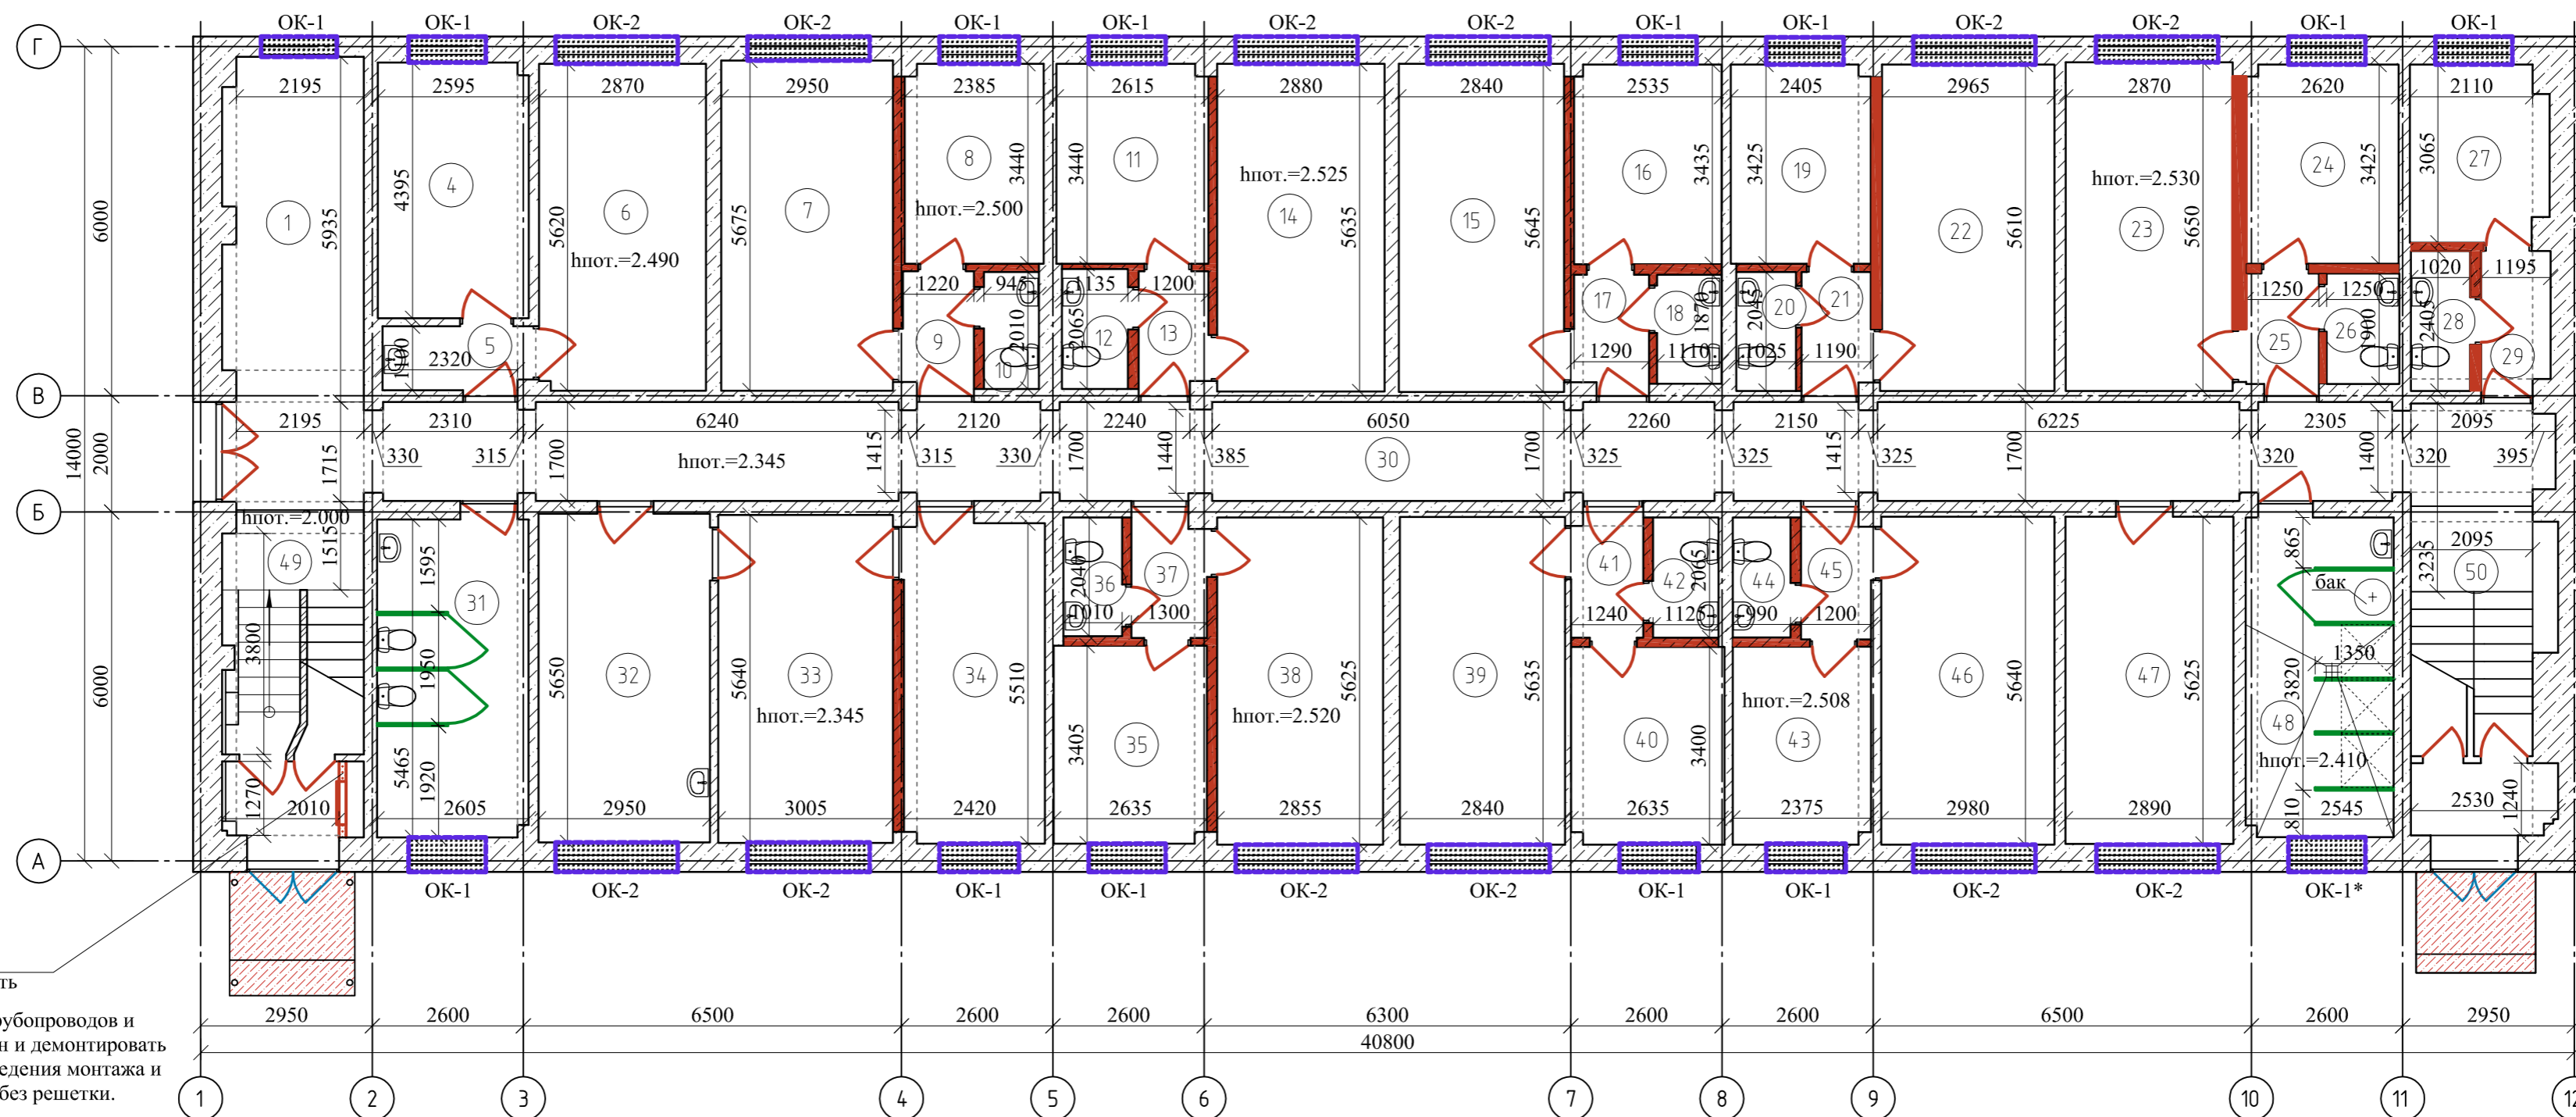

Перегородку из ГКЛ и вент.решетку демонтировать
 На время проведения замены трубопроводов и радиатора, расширить гипсокартон и демонтировать защитную решетку. После проведения монтажа и испытания восстановить нишу, без решетки.

Экспликация помещений

Экспликация помещений

Номер помещения	Наименование	Площадь, м ²	Кат.* помещения	Номер помещения	Наименование	Площадь, м ²	Кат.* помещения
1	Зона администратора	12,6		27	Комната	7,4	
4	Комната	11,4		28	Туалет	2,6	
5	Коридор	2,9		29	Коридор	2,6	
6	Комната	16,0		30	Коридор	65,3	
7	Комната	16,6		31	Комната	13,9	
8	Комната	8,2		32	Службное помещение	17,0	
9	Коридор	2,4		33	Службное помещение	17,0	
10	Туалет	1,9		34	Службное помещение	13,6	
11	Комната	8,9		35	Комната	8,9	
12	Туалет	2,3		36	Туалет	2,2	
13	Коридор	2,4		37	Коридор	2,4	
14	Комната	15,7		38	Комната	15,8	
15	Комната	16		39	Комната	16,1	
16	Комната	8,9		40	Комната	8,9	
17	Коридор	2,3		41	Коридор	2,3	
18	Туалет	2,2		42	Туалет	2,2	
19	Комната	8,2		43	Комната	8,2	
20	Туалет	2,2		44	Туалет	2,0	
21	Коридор	2,3		45	Коридор	2,2	
22	Комната	16,8		46	Комната	17,0	
23	Комната	16,2		47	Комната	17,0	
24	Комната	9,0		48	Душевая	14,3	
25	Коридор	2,3		49	Лестничная клетка	16,7	
26	Туалет	2,3		50	Лестничная клетка	16,7	
				итого по 1 этажу		482,3	

Условные обозначения

- Ж/б конструкции
- Участки демонтажа деревянных стеклопакетов (с последующей заменой на ПВХпрофиль)
- Демонтаж решеток стальных на окнах
- Демонтаж крылец
- Демонтируемые гипсолитовые перегородки
- Демонтируемая перегородка ГКЛ
- Демонтаж деревянных дверей
- Демонтаж пвх перегородок и дверей
- Демонтаж стальных наружных дверей

Согласовано
Взам. инв. №
Подп. и дата
Инв. № подл.

127/23-ДП					
1 этаж здания общежития №4					
ГАПОУ "Байкальский техникум отраслевых технологий и сервиса"					
Изм.	Кол.уч.	Лист	№ док.	Подп.	Дата
Разработал	Кулакова				10.10.23
Проверил	Фадеев				10.10.23
		Страница	Лист	Листов	
		П	3		
План 1-го этажа(демонтаж)					
Н.контроль	Фадеев				10.10.23
ООО "ИСП"					
Формат А2					

Согласовано

Взам. инв. №


Подп. и дата

Инв. № подл.


Ведомость демонтажных работ					
№ п.п	Наименование и описание демонтируемых конструкций	Ед изм	Кол-во	Прим.	Вес мусора, т.
Стены, перегородки, потолок					
1	Зачистка стен (бетон) от оклейки стеклообоями	м ²	1232,4		0,4
2	Демонтаж стеклообоев с плоскостей ригелей (балки потолка)	м ²	100,7		
3	Зачистка стен от облицовки керамической плиткой	м ²	125,0		5,513
4	Демонтаж перегородок гипсолитовых, толщ. 150мм.	м ²	197,0		21,2
5	Зачистка потолка от окраски водоземлюсионной краской	м ²	33,4		
6	Демонтаж ПВХ перегородок	м ²	19,2		0,3
7	Демонтаж ПВХ панелей (потолок) с каркасом	м ²	34,2		0,097
8	Демонтаж подвесного потолка тип "Армстронг"	м ²	156,1		0,556
9	Демонтаж ГКЛ перегородки (зашивка ниши в тамбуре)	м ²	2,6		0,025
Демонтаж наружных дверей					
Демонтаж стальных наружных утепленных дверей					
1	1580x2100	м ²	6,63	2шт.	0,186
Двери внутренние					
Демонтаж внутренних деревянных дверей					
1	1700x2050мм	м ²	3,5	1шт.	1,467
2	1000x2050мм	м ²	39,0	19шт.	
3	900x2050мм	м ²	55,3	30шт.	
Демонтаж внутренних ПВХ дверей (сан.узлы)					
1	900x2000мм	м ²	5,5	3шт.	0,095
Окна деревянные (bхh)					
ОК-1	1300 х 1300мм	м ²	22,1	13шт.	1,418
ОК-2	1300 х 2100мм	м ²	32,7	12шт.	
ОК-3	1580х600мм.	м ²	1,9	2шт.	
Окна ПВХ (bхh)					
ОК-1*	1300 х 1300мм	м ²	1,7	1шт.	0,054
1	Демонтаж деревянных подоконников, шир. 350мм.	п.м.	42,2		0,4
2	Демонтаж оконных отливов, оцинков. сталь, шир. 200мм.	п.м.	45,0		0,054
3	Демонтаж подоконника пвх, шир. 350мм.	п.м.	1,3		0,003
4	Демонтаж решеток стальных (прут. D12, вес 18кг/м2)	м ²	54,8		0,986

Полы					
1	Плитка керамическая 300x300мм.	м ²	207,0		2,94
2	Линолеум по дерев. основанию из доски 100x25мм.	м ²	275,3		3,496
Отмостка					
1	Демонтаж бетонной отмостки, шир. 1200мм., толщ. 100мм., L=120.0 п.м.	м ²	144,0		34,27
Общий объем строит. мусора от разборки		т.			73,46

Примечание: Условные обозначения см. л. 5

127/23-ДП						Капитальный ремонт 1-го этажа здания общежития №4 ГАПОУ БТОТиС по адресу: Иркутская область, Слюдянский район, г. Байкальск, микрорайон Южный, 4 квартал, 1 (Литера В1)		
Изм.	Кол. уч.	Лист	№ док.	Подп.	Дата	Стадия	Лист	Листов
Разработал	Кулакова			<i>[Подпись]</i>	10.10.23	П	4	
Проверил	Фадеев			<i>[Подпись]</i>	10.10.23			
Демонтажная ведомость						 ООО "ИСП"		
Н. контроль	Фадеев			<i>[Подпись]</i>	10.10.23			

План 1-го этажа(после ремонта)

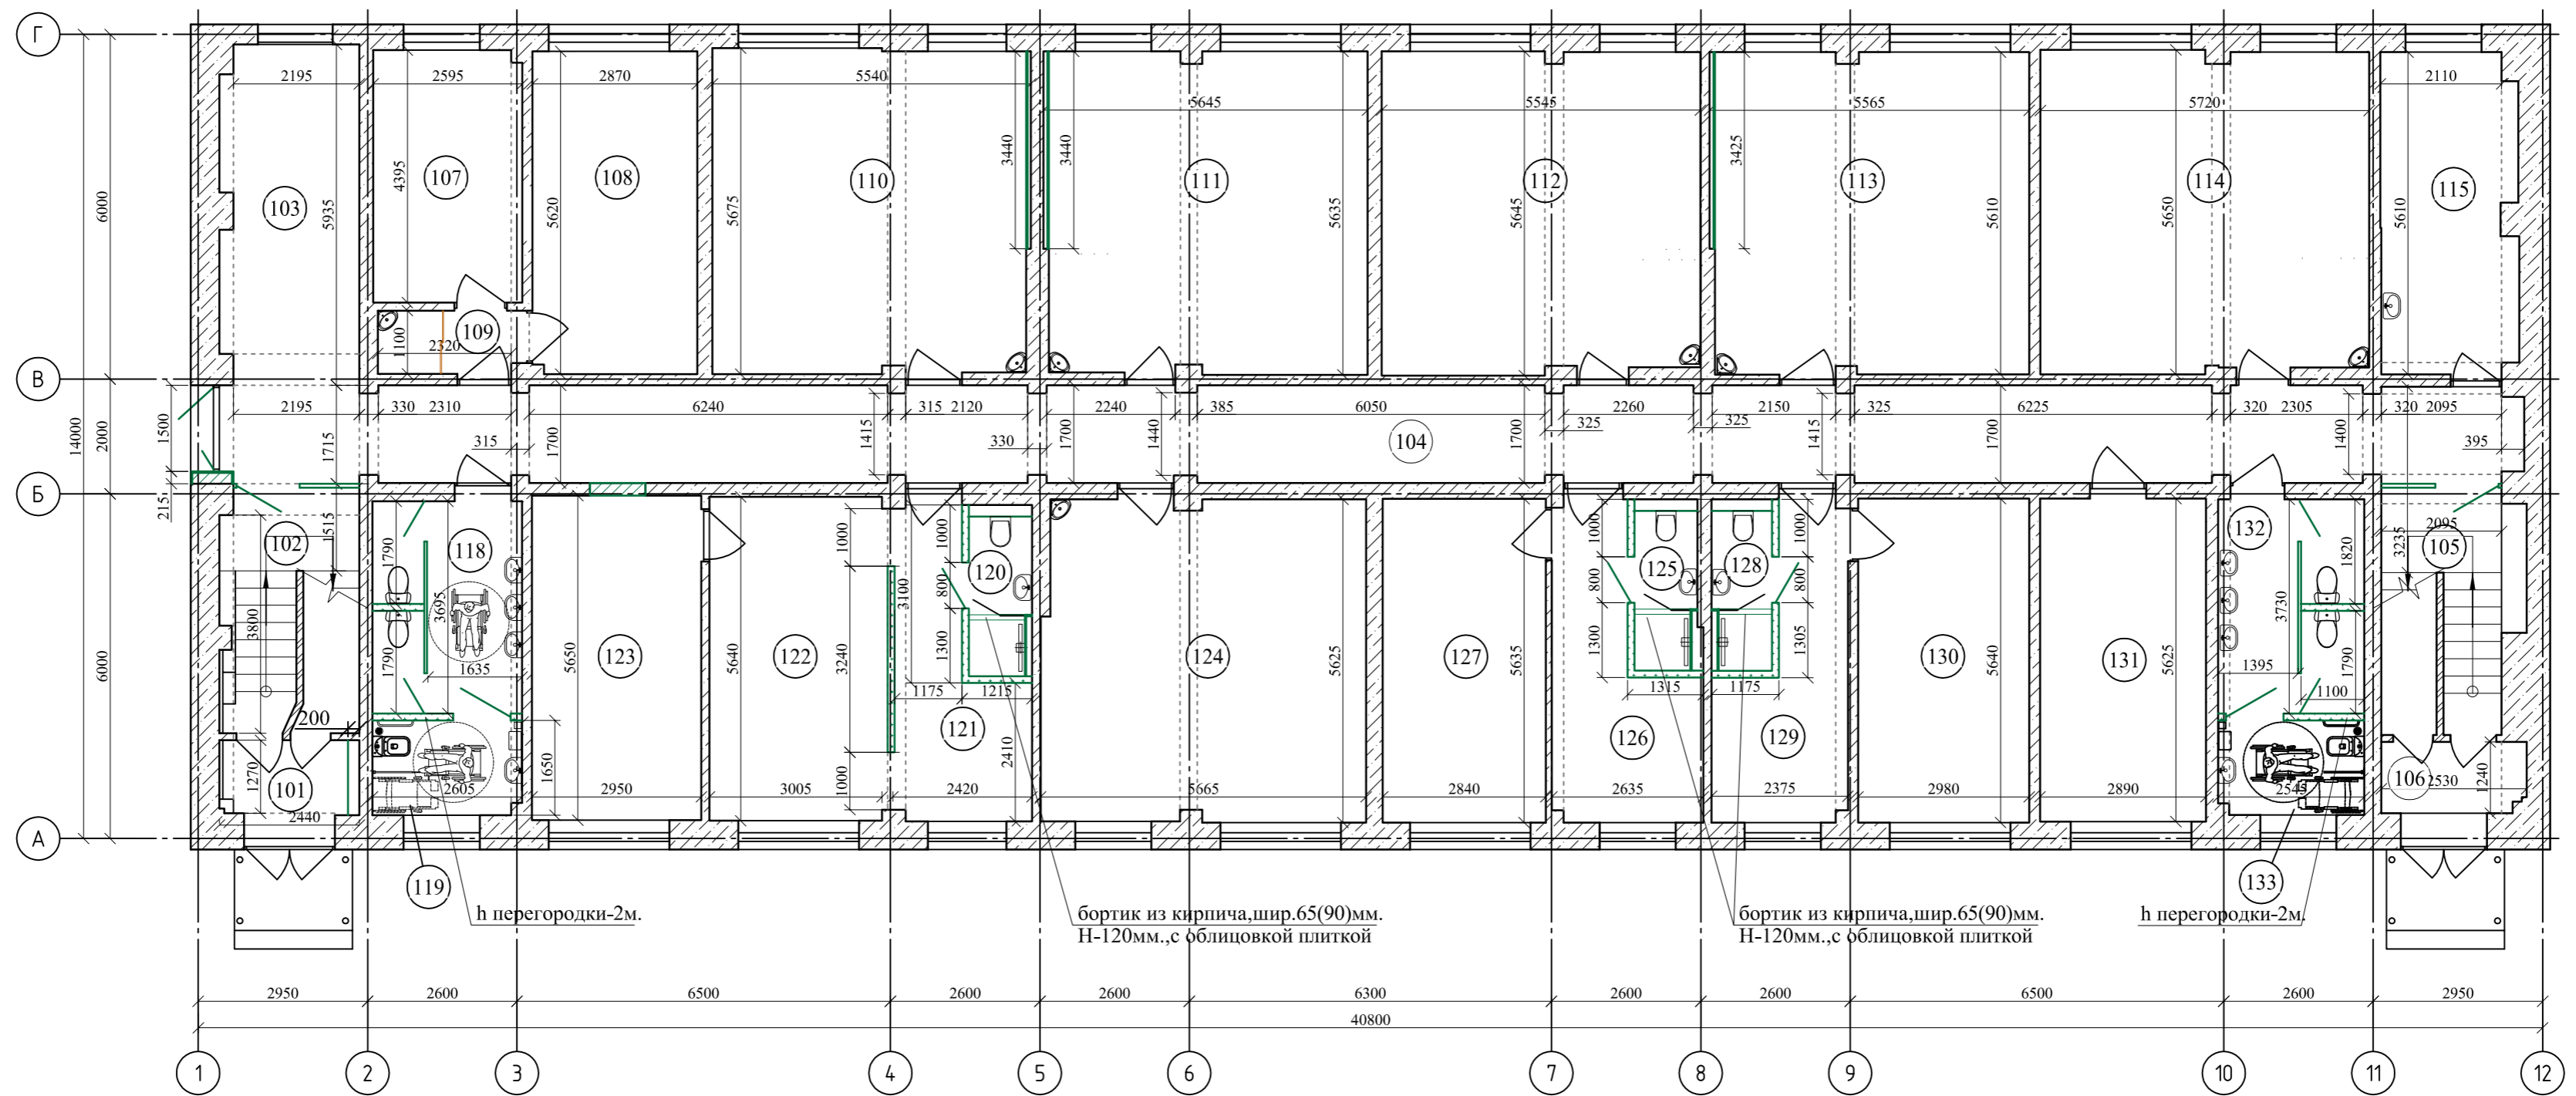

Экспликация помещений

Экспликация помещений

Номер помещения	Наименование	Площадь, м ²	Кат.* помещения	Номер помещения	Наименование	Площадь, м ²	Кат.* помещения
101	Тамбур	2,5		107	Лаборатория.Гостиничный номер категория "Люкс"		
102	Лестничная клетка	14,2		120	Сан.узел с душевой	3,3	
103	Ресепшен	12,6		121	Зона кухни	9,5	
104	Коридор	65,3		122	Гостиная	17,4	
105	Лестничная клетка	14,2		123	Спальня	16,6	
106	Тамбур	2,5		124	Лаборатория.Экскурсионное бюро	30,0	
Лаборатория.Служба бронирования и продаж:				Лаборатория.Гостиничный номер категория "Стандарт Дабл"			
107	Лаборатория 1	11,4		125	Сан.узел с душевой	3,3	
108	Лаборатория 2	16,0		126	Зона кухни	9,6	
109	Тамбур	2,9		127	Спальня	16,0	
110	Лаборатория.Служба приема,размещения и выписки гостей.	30,0		Лаборатория.Гостиничный номер категория "Стандарт Твин"			
111	Лаборатория.Служба обслуживания и эксплуатации номерного фонда.	30,0		128	Сан.узел с душевой	3,0	
112	Лаборатория.Предоставление туроператорских и турагентских услуг.	30,0		129	Зона кухни	9,8	
113	Лаборатория.Организация деятельности службы питания.	30,0		130	Спальня	16,8	
114	Лаборатория.Организация деятельности службы банкетинга.	30,0		131	Лаборатория. Служба горничных.	16,0	
Лаборатория.Организация деятельности службы обслуживания в номерах.				Лаборатория.Общественные гостиничные зоны(туалет с сан.узлом для МГН)			
115	Лаборатория 1	12,4		132	Сан.узел(мужской)	9,5	
116	-	-		133	Сан.узел для МГН	4,0	
117	-	-		Итого по 1 этажу			
Лаборатория.Общественные гостиничные зоны(туалет с сан.узлом для МГН)							
118	Сан.узел(женский)	9,5					
119	Сан.узел для МГН	4,0					

Условные обозначения


- Ж/б конструкции
- Заделка проема ГКЛ
- ГКЛ,ГКЛВ,ГКЛО перегородки

Согласовано
Взам. инв. №
Подп. и дата
Инв. № подл.

						127/23-ДП		
						Капитальный ремонт 1-го этажа здания общежития №4		
						ГАПОУ БТОТнС по адресу: Иркутская область, Слюдянский район, г. Байкальск, микрорайон Южный, 4 квартал, 1(Литера В1)		
Изм.	Кол.уч.	Лист	№ док.	Подп.	Дата	Стадия	Лист	Листов
Разработал	Кулакова				10.10.23	П	5	
Проверил	Фадеев				10.10.23			
						План 1-го этажа(после ремонта)		
						ООО "ИСП"		
						Формат А2		

Н.контроль Фадеев 10.10.23

Маркировочный план 1-го этажа(после ремонта)

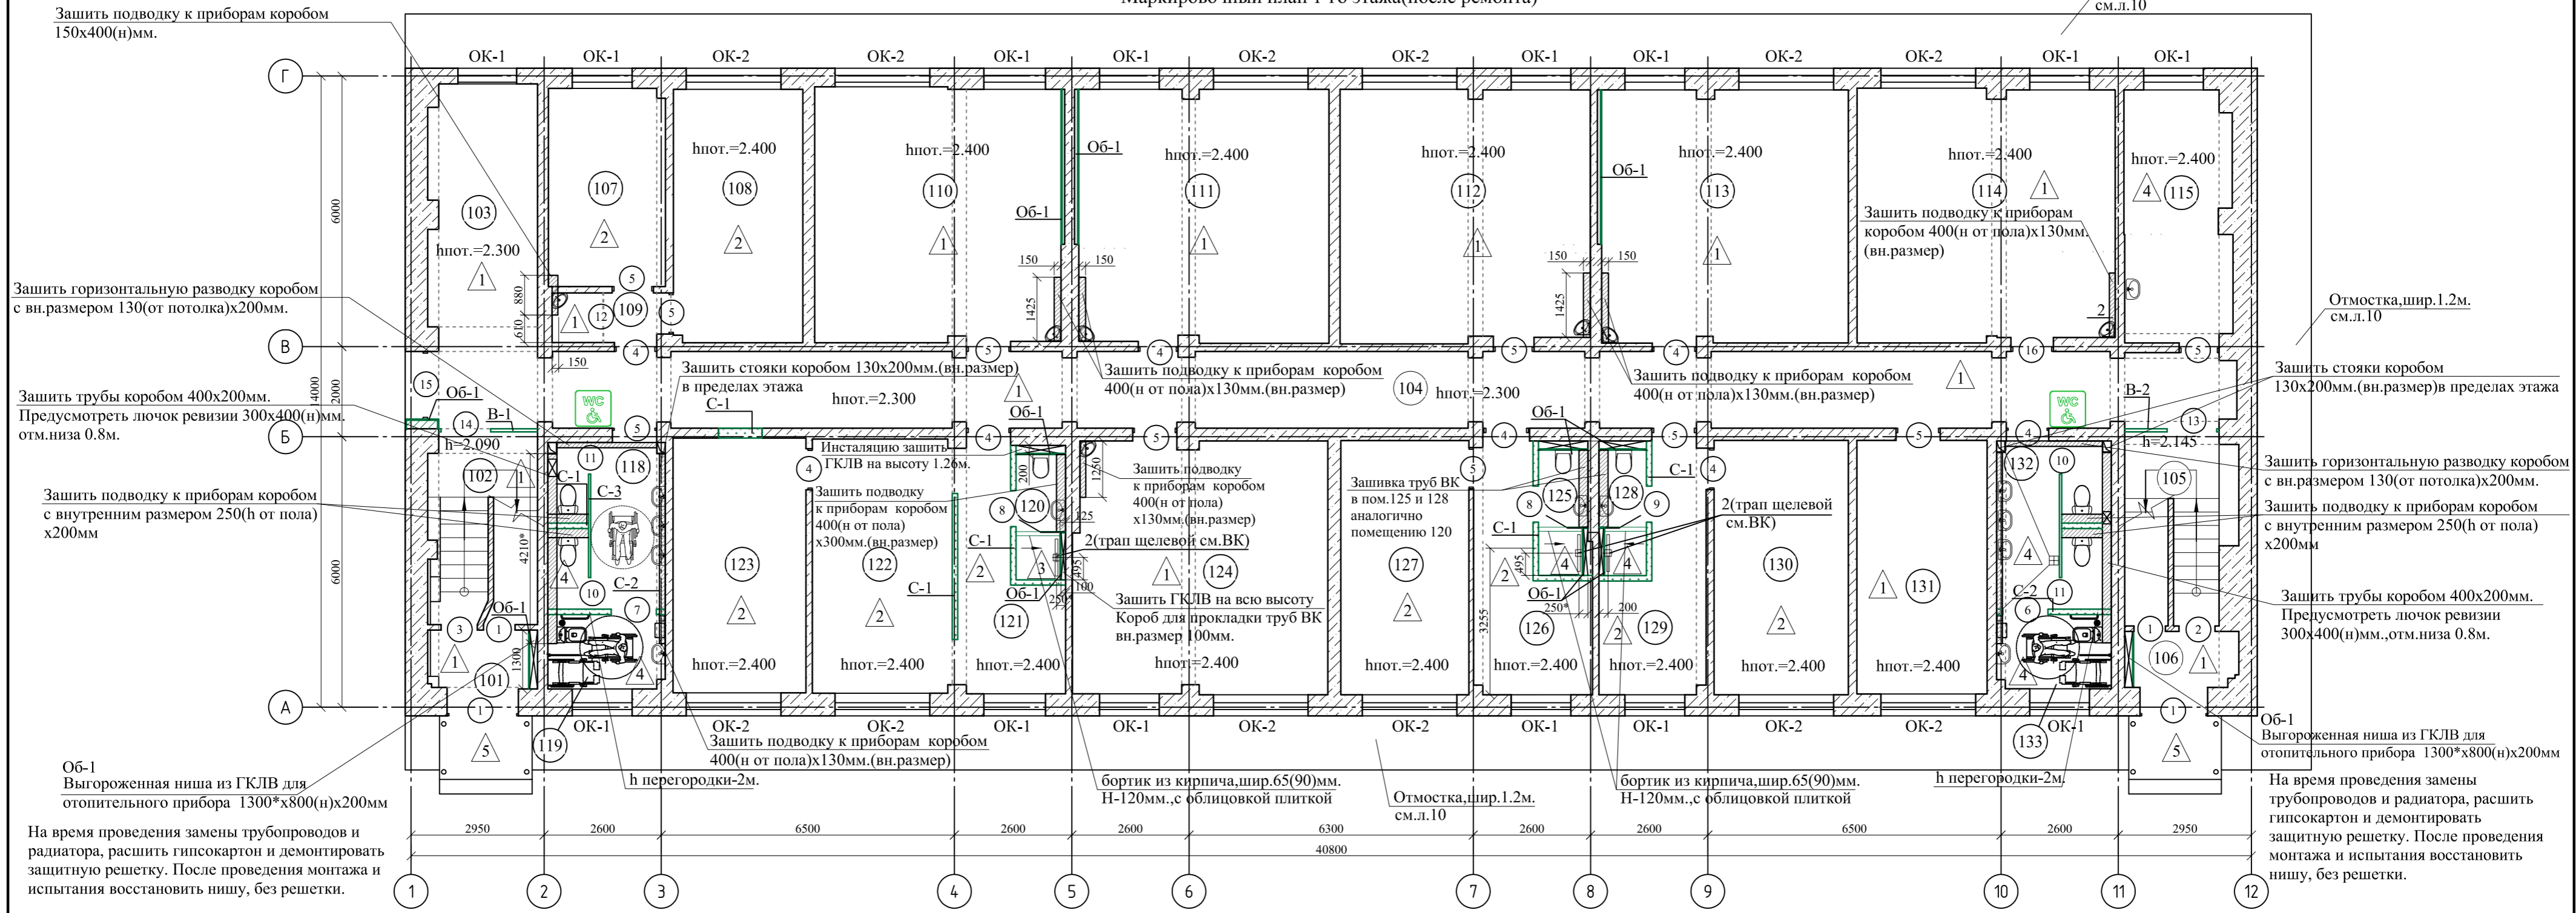

Экспликация помещений

Экспликация помещений

Номер помещения	Наименование	Площадь, м ²	Кат.* помещения	Номер помещения	Наименование	Площадь, м ²	Кат.* помещения
101	Тамбур	2,5		103	Ресепшен	12,6	
102	Лестничная клетка	14,2		104	Коридор	65,3	
105	Лестничная клетка	14,2		106	Тамбур	2,5	
107	Лаборатория 1	11,4		107	Лаборатория 1	11,4	
108	Лаборатория 2	16,0		108	Лаборатория 2	16,0	
109	Тамбур	2,9		109	Тамбур	2,9	
110	Лаборатория.Служба приема,размещения и выписки гостей.	30,0		110	Лаборатория.Служба приема,размещения и выписки гостей.	30,0	
111	Лаборатория.Служба обслуживания и эксплуатации номерного фонда.	30,0		111	Лаборатория.Служба обслуживания и эксплуатации номерного фонда.	30,0	
112	Лаборатория.Предоставление туроператорских и турагентских услуг.	30,0		112	Лаборатория.Предоставление туроператорских и турагентских услуг.	30,0	
113	Лаборатория.Организация деятельности службы питания.	30,0		113	Лаборатория.Организация деятельности службы питания.	30,0	
114	Лаборатория.Организация деятельности службы банкетинга.	30,0		114	Лаборатория.Организация деятельности службы банкетинга.	30,0	
115	Лаборатория.Организация деятельности службы обслуживания в номерах.	12,4		115	Лаборатория.Организация деятельности службы обслуживания в номерах.	12,4	
116	-	-		116	-	-	
117	-	-		117	-	-	
118	Сан.узел(женский)	9,5		118	Сан.узел(женский)	9,5	
119	Сан.узел для МГН	4,0		119	Сан.узел для МГН	4,0	
				120	Сан.узел с душевой	3,3	
				121	Зона кухни	9,5	
				122	Гостиная	17,4	
				123	Спальня	16,6	
				124	Лаборатория.Экскурсионное бюро	30,0	
				125	Сан.узел с душевой	3,3	
				126	Зона кухни	9,6	
				127	Спальня	16,0	
				128	Сан.узел с душевой	3,0	
				129	Зона кухни	9,8	
				130	Спальня	16,8	
				131	Лаборатория. Служба горничных.	16,0	
				132	Сан.узел(мужской)	9,5	
				133	Сан.узел для МГН	4,0	
				Итого по 1 этажу		482,3	

Условные обозначения

- Ж/б конструкции
- Заделка проема ГКЛ
- ГКЛВ перегородки
- Тип пола по проекту(см.л.10)
- Тип перегородок по проекту(см.л.11)
- Тип заполнения дверного проема по проекту(см.л.11)
- Знак "Туалет доступный для инвалидов на кресле-коляске"

Ведомость новых отверстий

№ отв.	Размеры, мм		Отм. низа отв., мм.	Кол-во	Назначение
	В	Н			
1 этаж					
1	130	250	+0.050	1	ВК(стены)
2	100	100	0.000	3	ВК(пол)

Примечание:
1.Объемы зашивки ГКЛВ(стены,стояки,трубы ВК,ниши для радиаторов) указаны на л.8

127/23-ДП					
Капитальный ремонт 1-го этажа здания общежития №4 ГАПОУ БТОТнС по адресу: Иркутская область, Слюдянский район, г. Байкальск, микрорайон Южный, 4 квартал, 1(Литера В1)					
Изм.	Кол.уч.	Лист	№ док.	Подп.	Дата
Разработал	Кулакова				10.10.23
Проверил	Фадеев				10.10.23
					Страница
					Лист
					Листов
Маркировочный план 1-го этажа (после ремонта)					
Н.контроль					Фадеев
					10.10.23
					Формат А2

Согласовано
Взам. инв. №
Подп. и дата
Инв. № подл.

Экспликация полов				
№ пом.	Тип пола	Схема пола или тип пола по серии	Данные элементов пола (наименование, толщина, основание и др.), мм	Площадь, м ²
1 этаж				
101-106, 109-114, 124,131	1		- Плитка керамогранитная Миллениум Айроп 600х600мм. по ГОСТ 13996-2019 препятствующая скольжению с затиркой швов в цвет плитки. -Клей плиточный Unis2000 ГОСТ Р 56387-2018 или аналог - 5 мм; -Стяжка выравнивающая цем.песч.р-р М150-20мм.; -Существующее бетонное основание . Плинтус керамогранит Н-100мм.- 10 мм.	310,2 284,0 п.м.
107,108, 121-123, 126,127, 129,130	2		-Кварцевый ламинат Fargo Comfort Дуб Медовый,арт. VL88041-001,разм. 1220x180x4.0мм.Кл.42. Замковое соединение,тип укладки "прямая палубная". -Стяжка выравнивающая цем.песч.р-р М150-30мм.; -Существующее бетонное основание . Плинтус полиуретановый белый плоский 80x2000мм..	123,1 147,0 п.м.
120	3		- Керамическая плитка Celia white PG 01 450x450 с затиркой швов в цвет плитки. -Клей плиточный Unis2000 ГОСТ Р 56387-2018 или аналог - 5 мм; -Гидроизоляционная мастика Bergauf Hydro-Tec Membrane или аналог; -Стяжка выравнивающая цем.песч.р-р М150-20мм.; -Существующее бетонное основание .	3,3
115-119, 125,128, 132,133	4		- Керамическая плитка Ardana beige 600x600 с затиркой швов в цвет плитки. -Клей плиточный Unis2000 ГОСТ Р 56387-2018 или аналог - 5 мм; -Гидроизоляционная мастика Bergauf Hydro-Tec Membrane или аналог; -Стяжка выравнивающая цем.песч.р-р М150-20мм.; -Существующее бетонное основание .	45,7
Крыльцо гориз. плоскости/ вертик. плоскости подступенка	5		Керамогранит Dior Dark Color Body-grade 1,600x600x20мм.Матовый,рек./керамогранит толщ.10мм. -Клей плиточный Unis2000 ГОСТ Р 56387-2018 или аналог - 5 мм; -Бетонная площадка .	8,0/3,5

Ведомость отделки стен помещений(1 этаж)			
№ п/п	Стены		Примечание
	Вид отделки	S,м2	
101-114,124,131	Бетонные стены и перегородки: -Грунтовка Ceresit C17(2 слоя); -штатлевка цемент.Кнауф multi-finish; -шлифовка; -Грунтовка Ceresit C17(2 слоя); -Улучшенная окраска моющей водоэмульсионной краской(2 слоя,цвет по Дизайн проекту). ГКЛ: -Грунтовка Ceresit C17(2 слоя); -штатлевка цемент.Кнауф multi-finish; -шлифовка; -Грунтовка Ceresit C17(2 слоя); -Улучшенная окраска моющей водоэмульсионной краской(2 слоя,цвет по Дизайн проекту).	800,0 29,3	
115-120, 125,128,132,133	Бетонные стены и перегородки: -Грунтовка Ceresit C17(2 слоя); -Облицовка керамич.плиткой (тип,марку,цвет и раскладку смотри Дизайн проект) на всю высоту на клею плиточном Knauf Fliesen; -затирка швов Ceresit CE 33№01 ГКЛВ: -Грунтовка Ceresit C17(2 слоя); -Облицовка керамич.плиткой (тип,марку,цвет и раскладку смотри Дизайн проект) на всю высоту на клею плиточном Knauf Fliesen; -затирка швов Ceresit CE 33№01	188,0 40,3	
121,122,123,126,127,129,130	Бетонные стены и перегородки: -Грунтовка Ceresit C17(2 слоя); -Выравнивающая штукатурка Knauf Rotband (на высоту помещения)-10мм.; -Грунтовка Ceresit C17(2 слоя); -Оклейка флизелиновыми обоями(на всю высоту,цвет,марка по Дизайн проекту). ГКЛВ: -Грунтовка Ceresit C17(2 слоя); -Оклейка флизелиновыми обоями(на всю высоту,цвет,марка по Дизайн проекту).	242,0 41,6	
участок стены в пом.123	3D гипсовая панель Artpole ROCK 600x600мм, 0,36м2 Финишная шпатлевка ProMaster (расход 180 гр. на 1 панель 600X600 мм) Для упрочнения композиции необходимо дополнительно монтировать панели к стене с помощью саморезов. Окрасить водоэмульсионной моющей краской RAL 6000	5,0	

Примечание:

- Внешние углы стен/перегородок усилить перфорированным алюминиевым уголком 10x10мм.
- Подвесной потолок выполнить после прокладки всех инженерных коммуникаций.
- Производство работ вести в соответствии с СП 71.13330.2011 Изоляционные и отделочные покрытия(Актуализированная редакция СНиП 3.04.01-87) после укладки всех коммуникаций.
- Все материалы,применяемые в отделке,должны быть сертифицированы и соответствовать противопожарным и санитарно-гигиеническим требованиям.
- Надписи и рисунки по брэндибуку "Профессионалитет" нанести с помощью трафарета водоэмульсионной(или акриловой) краской,цветом согласно дизайн-проекту.
Общая площадь нанесения рисунка по трафарету- 96.5м².
- В сан.узлах(пом.120,125,128) предусмотреть бортик для зоны душа.Бортик выполнить из кирпича по ГОСТ 530-2015 на растворе цем.-песч.,высотой 120,шириной 90мм. с гидроизоляцией и отделкой согласно типу пола помещения.
Лобц.бортика-3п.м.(объем 0.032м³).

Ведомость отделки потолков 1 этажа			
Помещение №	Наименование	Кол-во,м ²	Прим.
115-119, 132,133	Кассетный потолок Албес из панелей AP 300 A6/90°/T-24 RUS 22/F d=1.5 белый матовый рус.	36.0	
110-114, 124,131	Кассетный потолок Албес из панелей AP 600 A6/90°/T-24 RUS 22/F d=0.75 белый матовый рус.	196.0	
103-104	Модульный подвесной потолок Arfa PERFOLUM Line(оцинк.сталь,цвет RAL 9003) или аналог.Предварительно перед монтажом потолка поверхность окрасить водоэмульсионной краской черного цвета(RAL9005)по грунтованной поверхности Ceresit C17	70.0	
107,108, 120-123, 125-130	Натяжной потолок(расх.полотна 1,02м2/м2),белый матовый.Цвет RAL Classic 9003 (в составе потолка:1.дюбель пластиковый 5x60,шаг 200мм.,2.багет-147 п.м.,3.декор.вставка-147 п.м.	133.0	
101,102, 105,106	Окраска потолка водоэмульсионной краской светлых тонов(цвет RAL Classic 9003)	33.4	
	Оклейка низа ригелей(балок)стеклообоями с окраской моющей водоэмульсионной краской(цвет RAL Classic 9003)	28.0	

Спецификация НФС Краспан		Расчетная площадь фасада 283,0м ²		
№п/п	Наименование	Марка	Ед.изм.	Всего
Фасадная облицовка КраспанМеталлТекс:				
1	Кассета стальная оцинкованная длинномерная структурированная КраспанМеталлТекс 323x1550x0.5,PE,цвет RAL7001 серый	-	кв.м.	147,69
2	Кассета стальная оцинкованная длинномерная структурированная КраспанМеталлТекс 323x1550x0.5,PE,цвет RAL9003 белый	-	кв.м.	118,15
3	Кассета стальная оцинкованная длинномерная структурированная КраспанМеталлТекс 323x1550x0.5,PE,цвет RAL6019 светло-зеленый	-	кв.м.	27,53
4	Кассета стальная оцинкованная длинномерная структурированная КраспанМеталлТекс 323x1550x0.5,PE,цвет RAL6033 темно-зеленый	-	кв.м.	27,53
5	Шуруп по металлу с дополнительным коррозионностойким покрытием 4.8x16мм.(под крестовую отвертку),не окрашенный	ШС 4,8.16.ЦП	шт.	3000,0
Металлические изделия:				
1	Отлив оконный,оцинкованные,цвет RAL9003	-	кв.м.	30,0
2	Аквилон,оцинкованный,цвет RAL9003	-	кв.м.	20,0
3	Короб оконного откоса,оцинкованный,цвет RAL9003	-	кв.м.	70,0
4	Планка стартовая для кассет,оцинкованная,окрашенная,цвет RAL 7004	-	кв.м.	20,0
5	Заклепка для металлообрешетки,коррозионностойкая,4.8x10мм,борт 9.5мм,не окрашенная	К 10.H	шт.	2000,0
6	Шуруп по металлу с дополнительным коррозионностойким покрытием 4,8x16мм	ШС 4,8.16.ЦП	шт.	1000,0
Подоблицовочный металлокаркас:				
1	Профиль Т-образный малый оцинкованный,окрашенный,L=3.1м	НК 46.Ц	п.м.	217,0
2	Профиль Г-образный вертикальный оцинкованный,окрашенный,L=3.1м	НК 16.Ц	п.м.	341,0
3	Шина крепежная оцинкованная,окрашенная	НК 17.Ц	п.м.	100,0
4	Кронштейн крепления короба оконного откоса в комплекте с шайбами	НК 18.Ц.300	шт.	300,0
5	Дюбель-гвоздь забивной 8x80мм	ДЗ 80	шт.	600,0
6	Кронштейн с 2 ребрами жесткости, оцинкованный,окрашенный, L=100мм.	НК100.Ц.2Р	шт.	700,0
7	Прокладка для кронштейнов с 2 ребрами жесткости	ПК 1.1	шт.	700,0
8	Шайба усиливающая оцинкованная для кронштейнов с 2 ребрами жесткости, окрашенная	УШ 2.Ц	шт.	700,0
9	Анкерный крепитель кронштейна,10x100мм.	АКП 100	шт.	700,0
10	Заклепка для металлообрешетки нержавеющей 4,8x10мм.,борт 9.5мм.,не окрашенная	К 10.H	шт.	2000,0
Гидроизоляция цокольной части фасада:				
1	Мастика ТН.Гидроизоляция для фундамента AquaMast(на высоту 300мм.)	-	кв.м.	33,0

Согласовано

Взам. инв. №

Подп. и дата


Инв. № подл.

127/23-ДП					
1 этаж здания общежития №4					
ГАПОУ "Байкальский техникум отраслевых технологий и сервиса"					
Изм.	Кол.уч.	Лист	№ док.	Подп.	Дата
Разработал	Кулакова				10.10.23
Проверил	Фадеев				10.10.23
			Стация	Лист	Листов
			П	7	
Н.контроль			Фадеев		10.10.23
Экспликация полов и потолков. Ведомость внутренней отделки. Спецификация НФС Краспан					

Ведомость заполнения дверных проемов(1 этаж)									
Поз.	Обозначение	Наименование	1 эт.	Кол-во шт.	Монтажный проем	Проем в свету	Масса, кг	Примечание	
Двери наружные									
1	ДАН-О-Бпр-Дв-Р	ГОСТ23747-2015	2	2	1580x2100(н)	1500x2050(н)		Дверь наружная утепленная(3х камерный стеклопакет),с остекленными полотнами в алюминиевых рамах с использованием обычного стекла без порога, оклеенного защитной пленкой, обеспечивающей класс устойчивости остекления А1,по ГОСТ Р 30826-2014,3.0м²/дверь.Активная правая створка шириной не менее 1.0м.Дополнительно дверь оборудовать системой "антипанника",доводчиками по ГОСТ 56177-2014.Цвет профиля RAL 7012.Откосы со стороны помещения-штукатурка,покраска моющейся водоэмульсионной краской белого цвета,ширина 400мм.,L=10.52 п.м.,S=4.2м²	
Двери внутренние									
2	ДАВ О Бпр Оп ПР Р	ГОСТ23747-2015	1	1	1000x2100(н)	900x2050(н)		Дверь внутренняя,остекленная,распашная,правая без порога.Цвет профиля RAL 9003(белый). Откосы-добор дверной МДФ,ширина 150мм,L=5.2п.м.,S=0.8м²	
3	ДАВ О Бпр Оп Л Р	ГОСТ23747-2015	1	1	1000x2100(н)	900x2050(н)		Дверь внутренняя,остекленная,распашная,левая без порога.Цвет профиля RAL 9003(белый). Откосы-добор дверной МДФ,ширина 150мм,L=5.2п.м.,S=0.8м²	
4	ДВ1 Рн 21х10Г	ГОСТ 475-2016	8	8	1050x2100(н)	1000x2050(н)		Дверь внутренняя,глухая,распашная,правая с порогом 0,014м.,МДФ.Цвет профиля RAL 9003(белый). Откосы-добор дверной МДФ,ширина 150мм,L=41.6 п.м.,S=6.4м²	
5	ДВ1 Рл 21х10Г	ГОСТ 475-2016	9	9	1050x2100(н)	1000x2050(н)		Дверь внутренняя,глухая,распашная,левая с порогом 0,014м.,МДФ.Цвет профиля RAL 9003(белый). Откосы-добор дверной МДФ,ширина 150мм,L=57.2 п.м.,S=8.6м²	
6	ДС 1 Рн 21х9Г	ГОСТ 475-2016	1	1	1000x2100(н)	900x2050(н)		Дверь внутренняя влагостойкая,глухая,распашная,правая с порогом,МДФ.Цвет профиля RAL 9003(белый). Откосы-добор дверной МДФ,ширина 150мм,L=5.2 п.м.,S=0.8м²	
7	ДС 1 Рл 21х9Г	ГОСТ 475-2016	1	1	1000x2100(н)	900x2050(н)		Дверь внутренняя влагостойкая,глухая,распашная,левая с порогом,МДФ.Цвет профиля RAL 9003(белый). Откосы-добор дверной МДФ,ширина 150мм,L=5.2 п.м.,S=0.8м²	
8	ДС 1 Рн 21х7Г	ГОСТ 475-2016	2	2	800x2100(н)	700x2050(н)		Дверь внутренняя влагостойкая,глухая,распашная,правая с порогом,МДФ.Цвет профиля RAL 9003(белый). Откосы-добор дверной МДФ,ширина 150мм,L=15.0 п.м.,S=2.4м²	
9	ДС 1 Рл 21х7Г	ГОСТ 475-2016	1	1	800x2100(н)	700x2050(н)		Дверь внутренняя влагостойкая,глухая,распашная,левая с порогом,МДФ.Цвет профиля RAL 9003(белый). Откосы-добор дверной МДФ,ширина 150мм,L=5.0п.м.,S=0.8м²	
10		ГОСТ 475-2016	2	2	-	700x2000(н)		Дверь ЛДСП,правого открывания в составе сантехнических перегородок С-4	
11		ГОСТ 475-2016	2	2	-	700x2000(н)		Дверь ЛДСП,левого открывания в составе сантехнических перегородок С-4	
12		ГОСТ 475-2016	1	1	1100x2500(н)	1000x2450(н)		Дверь ЛДСП,открывание купэ (2е створки ширина 500мм.)	

Двери противопожарные									
13	НПО "Пульс"	ГОСТ31173-2016	1	1	1100x2100(н)	1080x2090(н)		Дверь противопожарная правого открывания,остекленная однополюсная ДПО-01/60 (EIW 60) из стального профиля, угловая коробка (1080x2090мм), без порога, рабочая створка 1000мм.Дополнительно дверь оборудовать системой "антипанника",замком отвортка-ключ,доводчиком по ГОСТ 56177-2014.Цвет профиля RAL 9003.НПО "Пульс".(Дверь в составе витража В2,без откосов)	
14	НПО "Пульс"	ГОСТ31173-2016	1	1	1100x2100(н)	1080x2090(н)		Дверь противопожарная левого открывания,остекленная однополюсная ДПО-01/60 (EIW 60) из стального профиля, угловая коробка (1080x2090мм), без порога, рабочая створка 1000мм.Дополнительно дверь оборудовать системой "антипанника", замком отвортка-ключ,доводчиком по ГОСТ 56177-2014.Цвет профиля RAL 9003.НПО "Пульс".(Дверь в составе витража В1,без откосов)	
15	НПО "Пульс"	ГОСТ31173-2016	1	1	1500x2100(н)	1480x2090(н)		Дверь противопожарная остекленная двухполюсная ДПО-02/30 (EIW 30) из стального профиля, торцевая коробка (1480x2090мм), без порога, рабочая створка 900мм.Дополнительно дверь оборудовать системой "антипанника",замком отвортка-отвертка, доводчиком по ГОСТ 56177-2014.Цвет профиля RAL 9003.НПО "Пульс".Откос-ширина 600мм.,отделка: стеклохолст,шпатлевка,грунтовка,окраска водоэм.краской светлого цвета.L=5.7п.м.,S=3.4м²	
16	НПО "Пульс"	ГОСТ31173-2016	1	1	1000x2100(н)	900x2000(н)		Дверь противопожарная металлическая ДПМ-Пульс-01/30К (EI 30) сплошная, угловая коробка (950x2075), без порога,правая, RAL9016 НПО "Пульс".Откос-ширина 50мм.,отделка: стеклохолст,шпатлевка,грунтовка,окраска водоэм.краской светлого цвета.L=5.1п.м.,S=0.3м²	


Ведомость заполнения оконных проемов и витражей(1 этаж)						
Поз.	Обозначение	Наименование	Монтажный проем(bxh)	Размер по коробке(bxh)	Кол-во, шт.	Примечание
ОК-1	ГОСТ 30674-99	ОП М В2 1300-1300 (4М-10-4М-10-К4) RAL9010	1340x1340мм	1300 x 1300мм	14 шт.	Оконный блок из ПВХ профилей,с 2х камерным стеклопакетом,5ти камерный пвх профиль.Открывание поворотнo-откидное,внутри с глухой левой створкой.
ОК-2	ГОСТ 30674-99	ОП М В2 2100-1300 (4М-10-4М-10-К4) RAL9010	2140x1340мм	2100 x 1300мм	12 шт.	Оконный блок из ПВХ профилей,с 2х камерным стеклопакетом,5ти камерный пвх профиль.Открывание поворотнo-откидное,внутри с глухой средней створкой.
ОК-3	ГОСТ 30674-99	ОП М В2 1580-600 (4М-10-4М-10-К4) RAL9010	1620x640мм	1580 x 600мм	2шт.	Оконный блок из ПВХ профилей,с 2х камерным стеклопакетом,5ти камерный пвх профиль,глухое.
В-1	ГОСТ Р 53308-2009		2200x2100мм	2195x2090мм	1	Витражное остекление в стальном профиле с пределом огнестойкости EIW60,Состекления-4.6м2
В-2	ГОСТ Р 53308-2009		2100x2150мм	2095x2145мм	1	Витражное остекление в стальном профиле с пределом огнестойкости EIW60,Состекления-4.5м2
Подоконники,откосы,наличники						
1	ГОСТ 30674-99	Подоконник ПВХ,шир.400мм.	п.м.		45.0	
2	ГОСТ 30674-99	Откосы ПВХ,шир.400мм.,L=м.п.	п.м.		113.0	
3	ГОСТ 30674-99	Наличники ПВХ внутренние,шир.70мм.	п.м.		113.0	

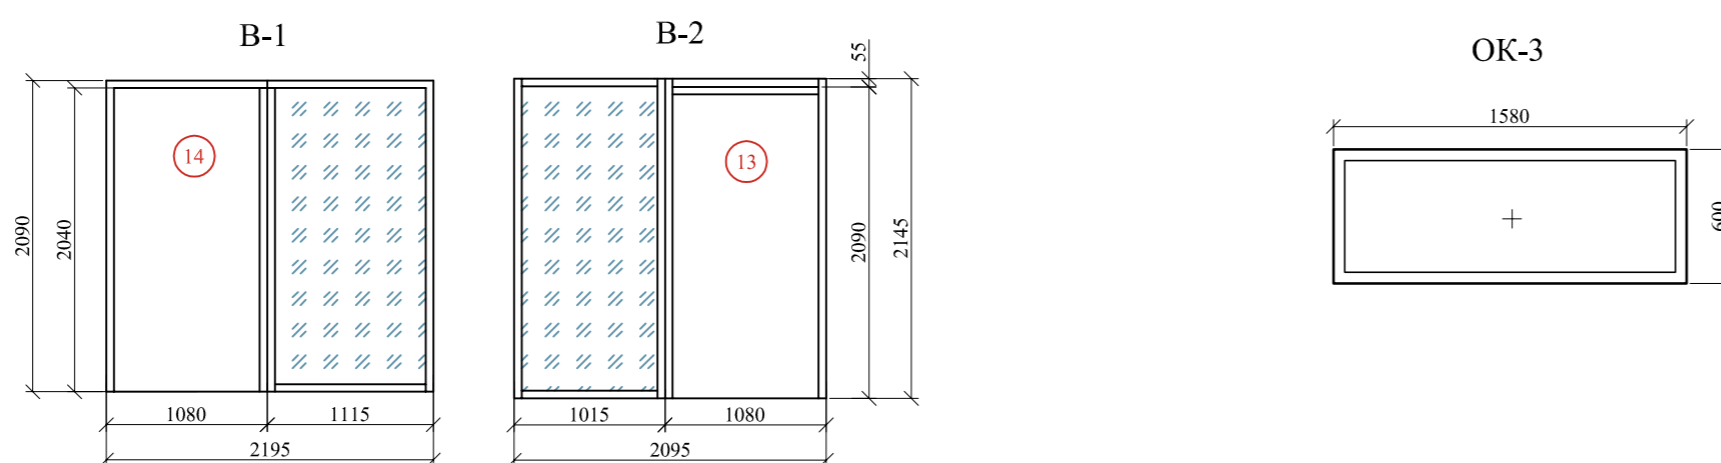

Ведомость каркасных перегородок(1 этаж)									
Тип перегородки	Схема облицовки по серии 1.031.9-2.07 выпуск 1	Размеры, мм			Высота перегородки	Предел огнестойкости	Расчетные значения индексов изоляции	Площадь, м2	Примечание
		a	d	D					
С-1 C112 "Knauf"		75	2x12,5	125	2,6	-	-	48,0	Перегородки: -с дверными проемами-24,0м²
С-2 C112 "Knauf"		75	2x12,5	125	2,0	-	-	10,5	Перегородки: -с дверными проемами-10,5м²
С-3	Сантехнические перегородки из ДСП с нержавеющей фурнитурой				2,0	-	-	20,5	ЛДСП 16мм с покрытием меламином, верхний и нижний пороги оклеены крошкой ПВХ толщиной 2мм.Двери 700мм. (см.ведомость дверей),горы оклеены крошкой ПВХ толщиной 2мм


Ведомость облицовок стен (1 этаж)											
Марка позиция	Тип облицовки	Схема облицовки по серии 1.073.9-2.08 выпуск 1	Размеры, мм			Высота облицовки	Максимальный шаг крепления стоечных профилей, мм	Марки элементов металлического каркаса		Площадь, м2	Примечание
			a	d	D			Марка направляющего профиля	Марка стоечного профиля		
ОБ-1	С623 "Knauf"		50	25	75	2,6	600 (прямые подвесы)	-	ПП60x27	56,5	

Примечание:В ОБ1(облицовка ГКЛВ) входит зашивка труб и стояков ВК,инсталлий,стены в душевой,стены.

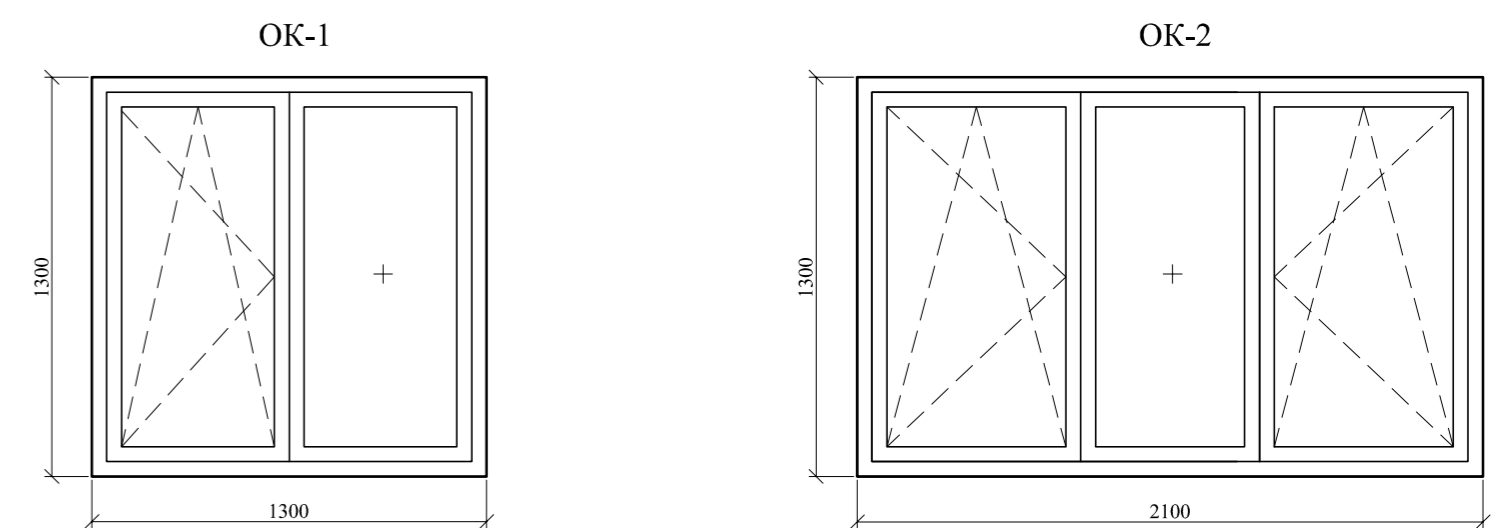

- Примечание:
- 1.Перед заказом элементов заполнения оконных и дверных проемов выполнить обмеры по месту.
 2. Габаритные размеры элементов заполнения оконных и дверных проемов выполнить с учетом необходимых монтажных зазоров для установки элементов заполнения.
 3. Исполнение и монтаж оконных и дверных блоков должна осуществлять специализированная организация, имеющая допуск на данные виды работ.
 - 4.Окна и двери замаркированы на плане л.6.

127/23-ДП					
1 этаж здания общежития №4					
ГАПОУ "Байкальский техникум отраслевых технологий и сервиса"					
Изм.	Кол.уч.	Лист	№ док.	Подп.	Дата
Разработал	Кулакова				10.10.23
Проверил	Фадеев				10.10.23
Ведомость заполнения оконных и дверных проемов.					
Ведомость перегородок.					
И.контрoль	Фадеев				10.10.23

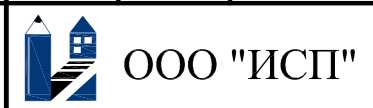


Согласовано

Взам. инв. №

Подп. и дата

Инв. № подл.

Зонирование 1-го этажа(после ремонта)

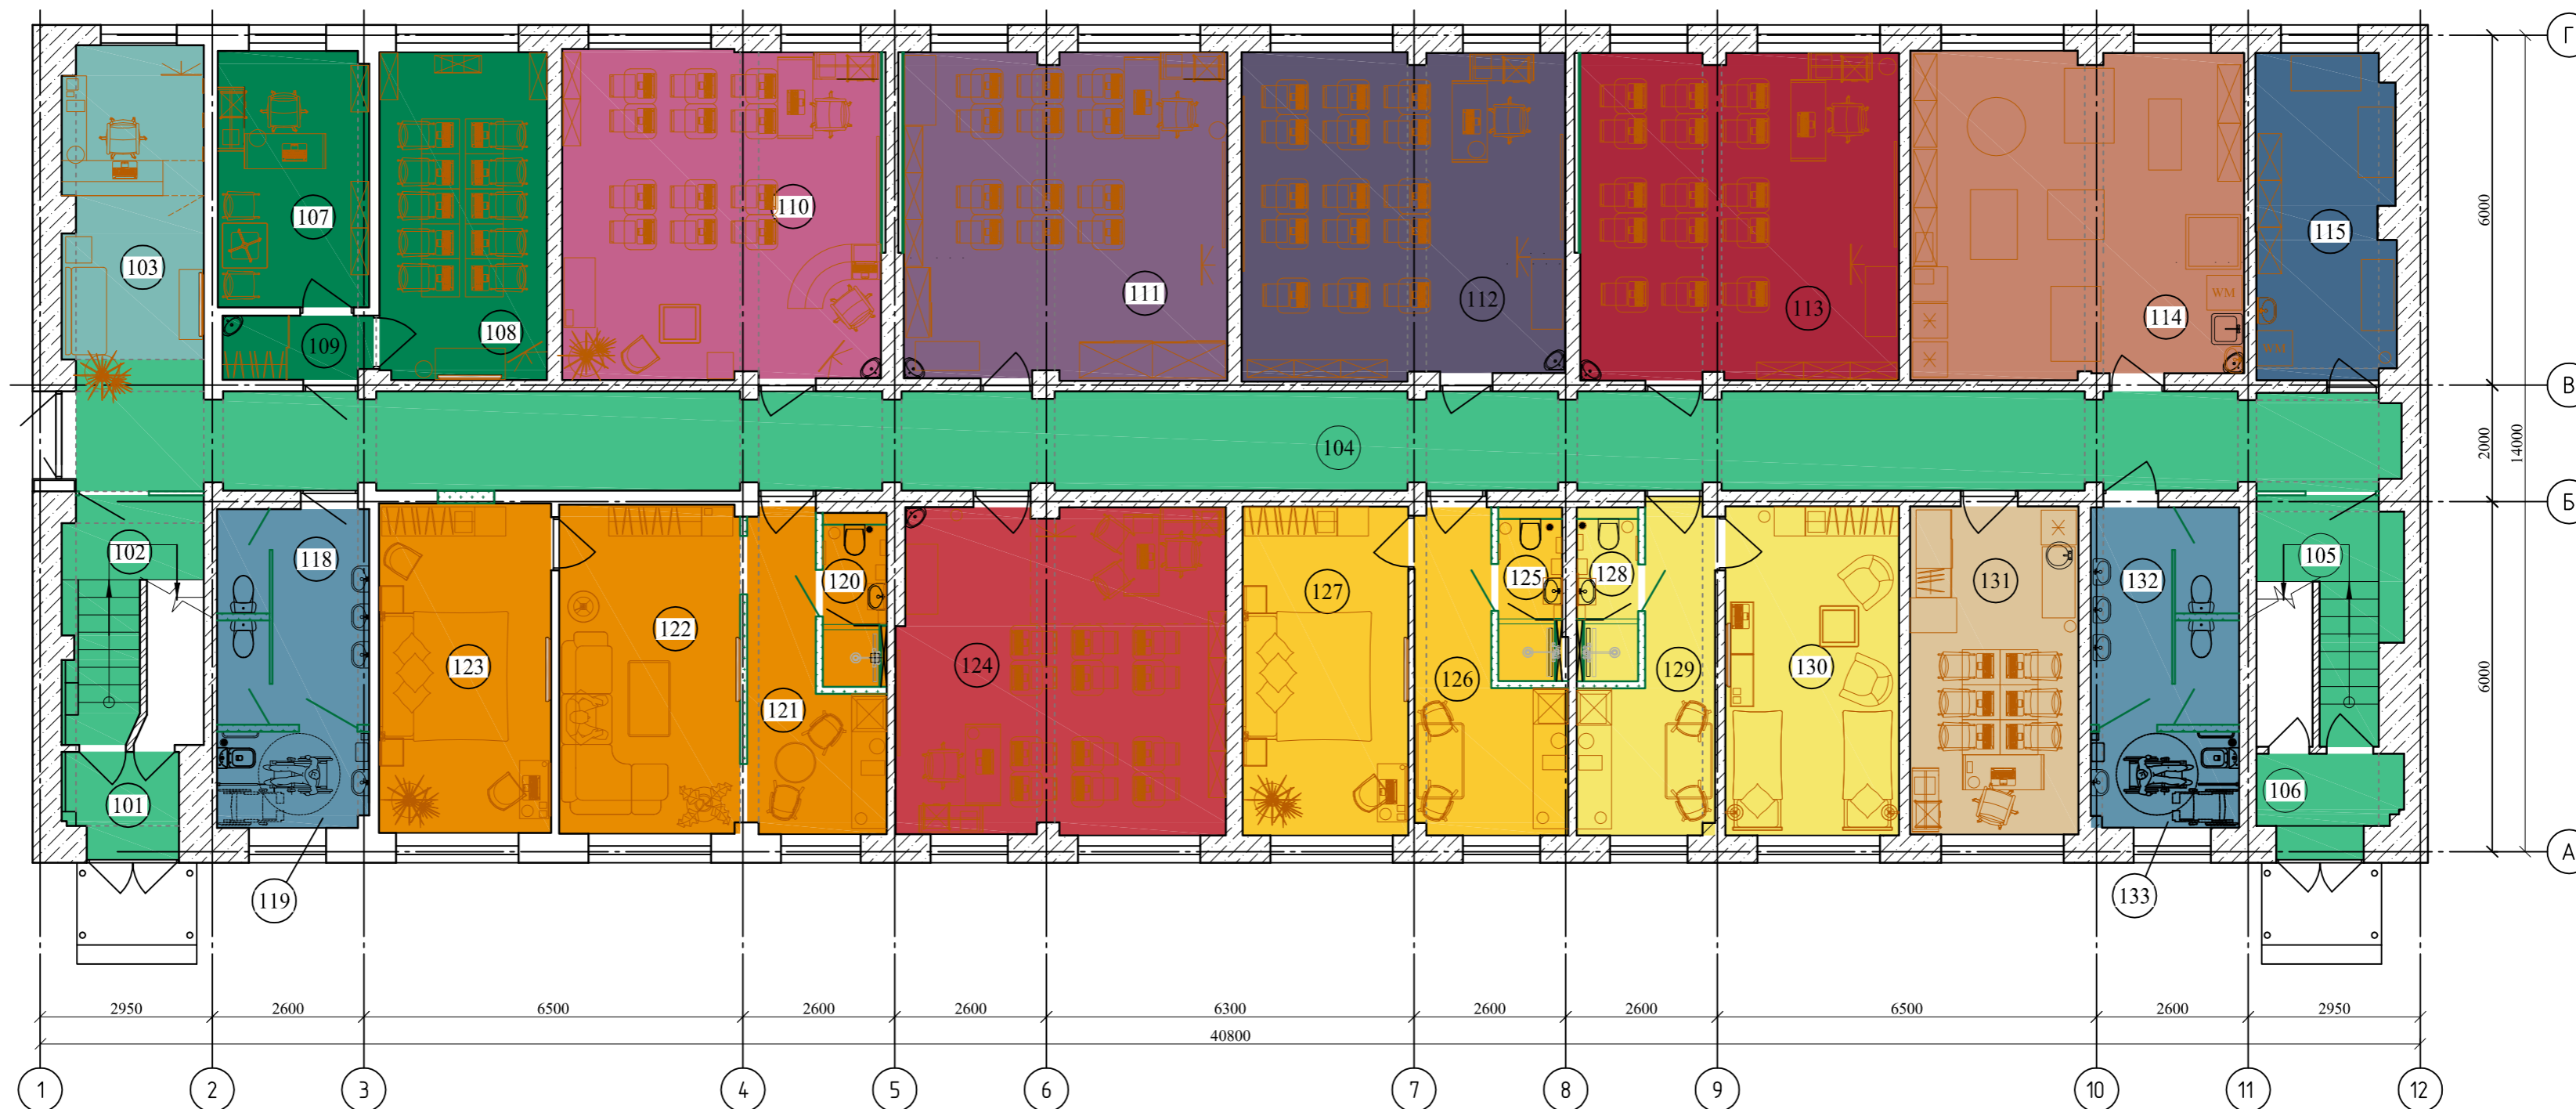


Зонирование помещений 1го этажа

- | | | | |
|--|---|--|--|
| | Ресепшен | | Зона под вид работ "Лаборатория.Организация деятельности службы обслуживания в номерах " |
| | Входная и рекреационная зона | | Зона под вид работ "Лаборатория.Общественные гостиничные зоны(туалет с сан.узлом для МГН)" |
| | Зона под вид работ "Лаборатория.Служба бронирования и продаж." | | Зона под вид работ "Лаборатория.Гостиничный номер категория "Люкс"" |
| | Зона под вид работ "Лаборатория.Служба приема,размещения и выписки гостей." | | Зона под вид работ "Лаборатория.Туристско-экскурсионное бюро" |
| | Зона под вид работ "Лаборатория.Служба обслуживания и эксплуатации номерного фонда" | | Зона под вид работ "Лаборатория.Гостиничный номер категория "Стандарт Дабл"" |
| | Зона под вид работ "Лаборатория.Предоставление туроператорских и турагентских услуг." | | Зона под вид работ "Лаборатория.Гостиничный номер категория "Стандарт Твин"" |
| | Зона под вид работ "Лаборатория.Организация деятельности службы питания" | | Зона под вид работ "Лаборатория.Служба горничных" |
| | Зона под вид работ "Лаборатория.Организация деятельности службы банкетинга" | | |

Согласовано
Взам. инв. №
Подп. и дата
Инв. № подл.

127/23-ДП					
1 этаж здания общежития №4					
ГАПОУ "Байкальский техникум отраслевых технологий и сервиса"					
Изм.	Кол.уч.	Лист	№ док.	Подп.	Дата
Разработал	Кулакова				10.10.23
Проверил	Фадеев				10.10.23
					Стадия
					Лист
					Листов
Зонирование 1-го этажа (после ремонта)					
					ООО "ИСП"
					Формат А2

План расстановки мебели 1-го этажа(после ремонта)

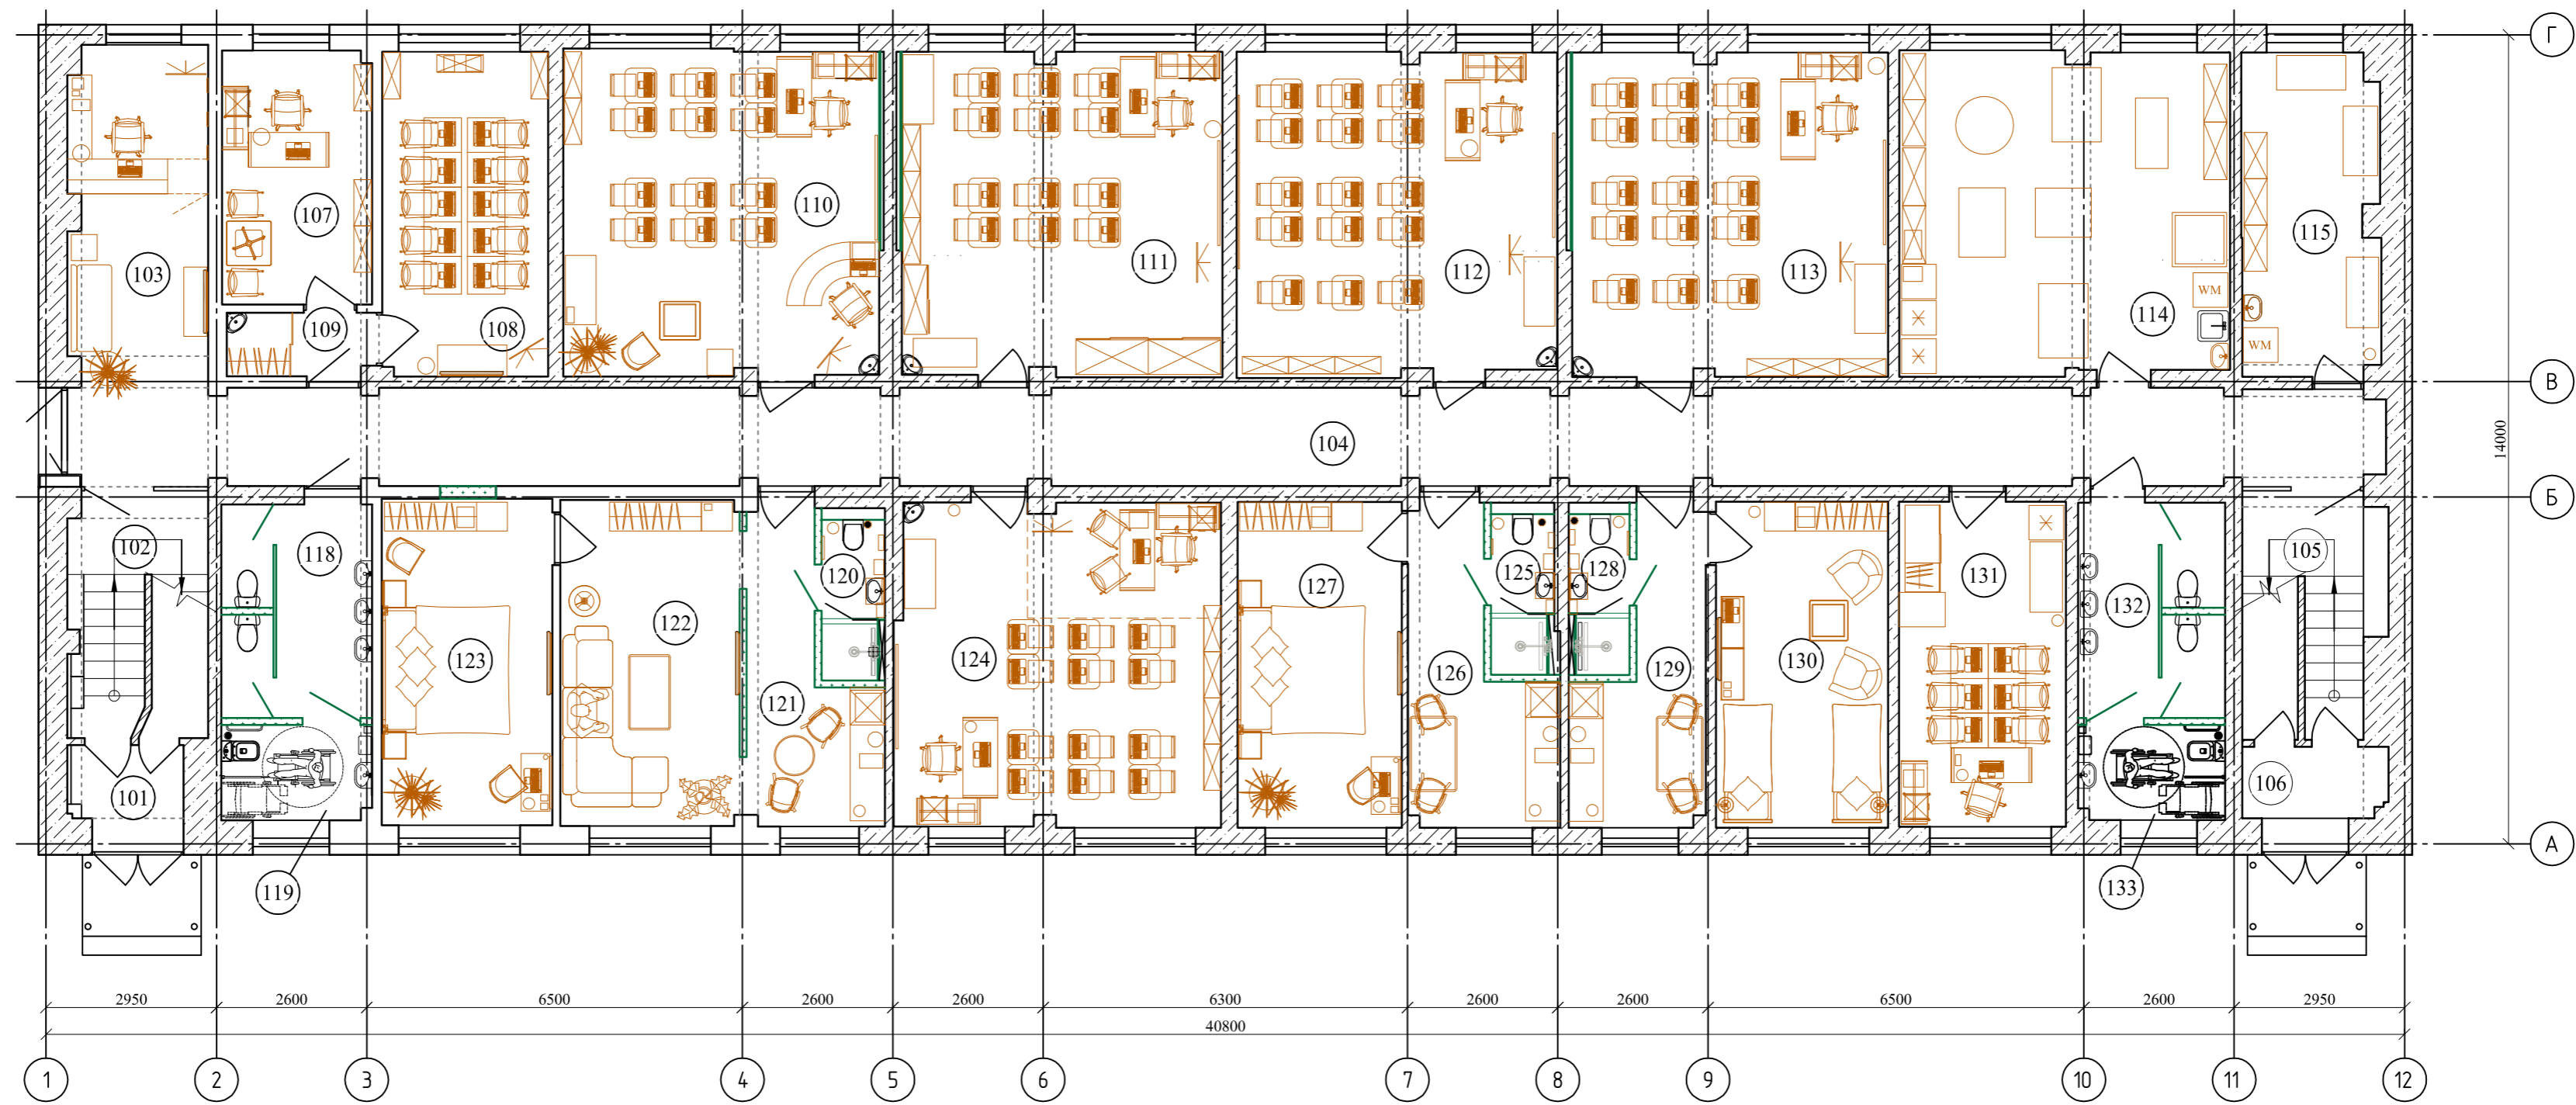


Номер помещения	Наименование	Площадь, м ²	Кат.* помещения	Номер помещения	Наименование	Площадь, м ²	Кат.* помещения
101	Тамбур	2,5		Лаборатория.Гостиничный номер категория "Люкс"			
102	Лестничная клетка	14,2		120	Сан.узел с душевой	3,3	
103	Ресепшен	12,6		121	Зона кухни	9,5	
104	Коридор	65,3		122	Гостиная	17,4	
105	Лестничная клетка	14,2		123	Спальня	16,6	
106	Тамбур	2,5		124	Лаборатория.Туристско-экскурсионное бюро	30,0	
Лаборатория.Служба бронирования и продаж:				Лаборатория.Гостиничный номер категория "Стандарт Дабл"			
107	Лаборатория 1	11,4		125	Сан.узел с душевой	3,3	
108	Лаборатория 2	16,0		126	Зона кухни	9,6	
109	Тамбур	2,9		127	Спальня	16,0	
110	Лаборатория.Служба приема,размещения и выписки гостей.	30,0		Лаборатория.Гостиничный номер категория "Стандарт Твин"			
111	Лаборатория.Служба обслуживания и эксплуатации номерного фонда.	30,0		128	Сан.узел с душевой	3,0	
112	Лаборатория.Предоставление туроператорских и турагентских услуг.	30,0		129	Зона кухни	9,8	
113	Лаборатория.Организация деятельности службы питания.	30,0		130	Спальня	16,8	
114	Лаборатория.Организация деятельности службы банкетинга.	30,0		131	Лаборатория. Служба горничных.	16,0	
Лаборатория.Организация деятельности службы обслуживания в номерах.				Лаборатория.Общественные гостиничные зоны(туалет с сан.узлом для МГН)			
115	Лаборатория 1	12,4		132	Сан.узел(мужской)	9,5	
116	-	-		133	Сан.узел для МГН	4,0	
117	-	-		Итого по 1 этажу			
Лаборатория.Общественные гостиничные зоны(туалет с сан.узлом для МГН)				482.3			
118	Сан.узел(женский)	9,5					
119	Сан.узел для МГН	4,0					

Согласовано


Взам. инв. №

Подп. и дата

Инв. № подл.

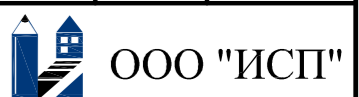						127/23-ДП		
						1 этаж здания общежития №4		
						ГАПОУ "Байкальский техникум отраслевых технологий и сервиса"		
Изм.	Кол.уч.	Лист	№ док.	Подп.	Дата	Стадия	Лист	Листов
Разработал		Кулакова		<i>[Signature]</i>	10.10.23	П	11	
Проверил		Фадеев		<i>[Signature]</i>	10.10.23			
						План расстановки мебели и оборудования 1-го этажа		
Н.контроль		Фадеев		<i>[Signature]</i>	10.10.23			

План потолков 1-го этажа(после ремонта)

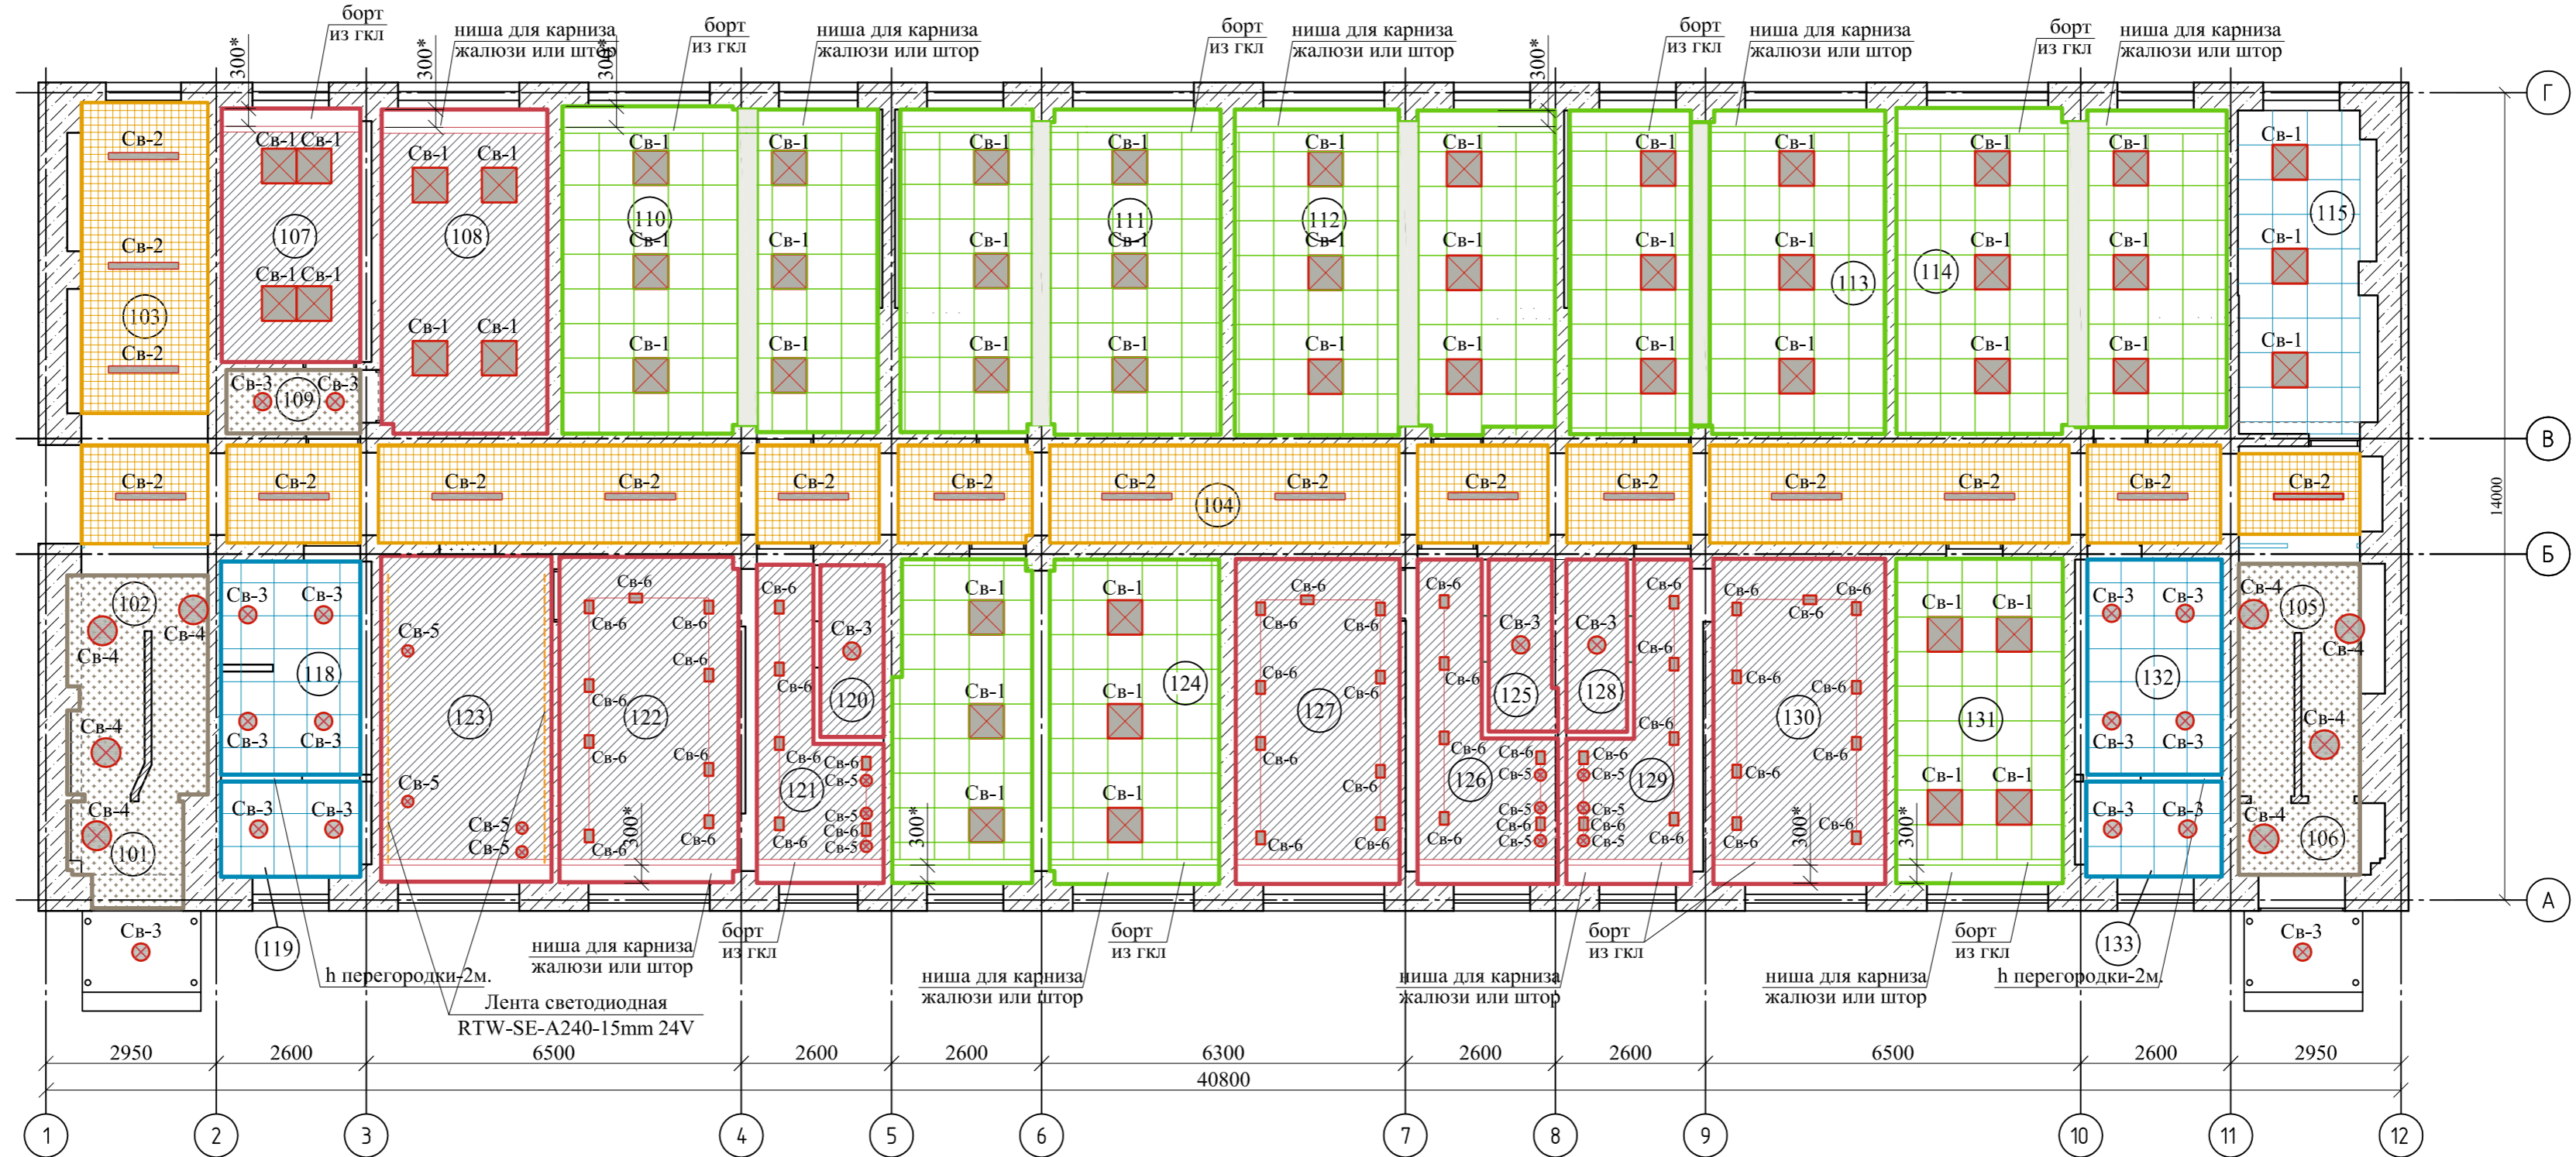

Экспликация помещений

Экспликация помещений

Номер помещения	Наименование	Площадь, м ²	Кат.* помещения	Номер помещения	Наименование	Площадь, м ²	Кат.* помещения
101	Тамбур	2,5		120	Сан.узел с душевой	3,3	
102	Лестничная клетка	14,2		121	Зона кухни	9,5	
103	Ресепшен	12,6		122	Гостиная	17,4	
104	Коридор	65,3		123	Спальня	16,6	
105	Лестничная клетка	14,2		124	Лаборатория.Туристско-экскурсионное бюро	30,0	
106	Тамбур	2,5		Лаборатория.Служба бронирования и продаж:			
107	Лаборатория 1	11,4		125	Сан.узел с душевой	3,3	
108	Лаборатория 2	16,0		126	Зона кухни	9,6	
109	Тамбур	2,9		127	Спальня	16,0	
110	Лаборатория.Служба приема,размещения и выписки гостей.	30,0		Лаборатория.Гостиничный номер категория "Стандарт Твин"			
111	Лаборатория.Служба обслуживания и эксплуатации номерного фонда.	30,0		128	Сан.узел с душевой	3,0	
112	Лаборатория.Предоставление туроператорских и турагентских услуг.	30,0		129	Зона кухни	9,8	
113	Лаборатория.Организация деятельности службы питания.	30,0		130	Спальня	16,8	
114	Лаборатория.Организация деятельности службы банкетинга.	30,0		131	Лаборатория. Служба горничных.	16,0	
Лаборатория.Организация деятельности службы обслуживания в номерах.				Лаборатория.Общественные гостиничные зоны(туалет с сан.узлом для МГН)			
115	Лаборатория 1	12,4		132	Сан.узел(мужской)	9,5	
116	-	-		133	Сан.узел для МГН	4,0	
117	-	-		Итого по 1 этажу			
				482.3			
118	Сан.узел(женский)	9,5					
119	Сан.узел для МГН	4,0					

Ведомость отделки потолков 1 этажа

Помещение №	Обозначение	Наименование	Кол-во, м ²
115-119, 132,133		Кассетный потолок Албес из панелей AP 300 A6/90°/T-24 RUS 22/F d=1.5 белый матовый рус.	36,0
110-114, 124,131		Кассетный потолок Албес из панелей AP 600 A6/90°/T-24 RUS 22/F d=0.75 белый матовый рус.	196,0
103-104		Модульный подвесной потолок Arfa PERFOLUM Line(оцинк.сталь,цвет RAL 9003)или аналог	70,0
107,108, 120-123, 125-130		Натяжной потолок,белый матовый (Г1, В2, Д2, Т2.Цвет RAL Classic 9003)	133,0
101,102, 105,106		Окраска потолка водоземлюсионной краской светлых тонов(цвет RAL Classic 9003)	33,4
		Оклейка низа ригелей(балок)стеклообоями с окраской моющейся водоземлюсионной краской(цвет RAL Classic 9003)	28,0

Ведомость элементов потолка

Обозначение	Наименование	Примечание
Встраиваемые светильники		
Св-1	Встраиваемый/накладной светильник в подвесной потолок. Размер 595×595мм. Цветовая температура 4000 К. Цвет корпуса RAL 9010	см.раздел 126/23- ЭМ
Св-2	Накладной линейный светильник в подвесной потолок. Размер 1200×25х28(н) мм. Цветовая температура 4000 К. Цвет корпуса RAL 9010	см.раздел 126/23- ЭМ
Св-3	Встраиваемый светильник. Размер Ø187 мм. Цветовая температура 4000 К. Цвет корпуса белый	см.раздел 126/23- ЭМ
Св-4	Светильник светодиодный накладной, IP20, 24 Вт, 4000 К,1090 Лм (Ø330х61)(монтаж на стене)	см.раздел 126/23- ЭМ
Св-5	Подвесной светильник со светодиодной лампой (цоколь GU10). Размер Ø52. Высота подвеса от 400 до 1.8м. Цветовая температура 4000 К.Цвет Золото матовое.	см.раздел 126/23- ЭМ
Св-6	Светильник светодиодный встраиваемый , IP20, 9 Вт, 760 Лм в шинопровод TR2022-BK	см.раздел 126/23- ЭМ

Согласовано


Взам. инв. №

Подп. и дата

Инв. № подл.

127/23-ДП					
1 этаж здания общежития №4					
ГАПОУ "Байкальский техникум отраслевых технологий и сервиса"					
Изм.	Кол.уч.	Лист	№ док.	Подп.	Дата
		Кулакова			10.10.23
Разработал	Проверил	Фадеев			10.10.23
Страница Лист Листов					
П 12					
Н.контроль Фадеев 10.10.23					
План потолков 1-го этажа (после ремонта)					
ООО "ИСП"					
Формат А2					

План полов 1-го этажа(после ремонта)

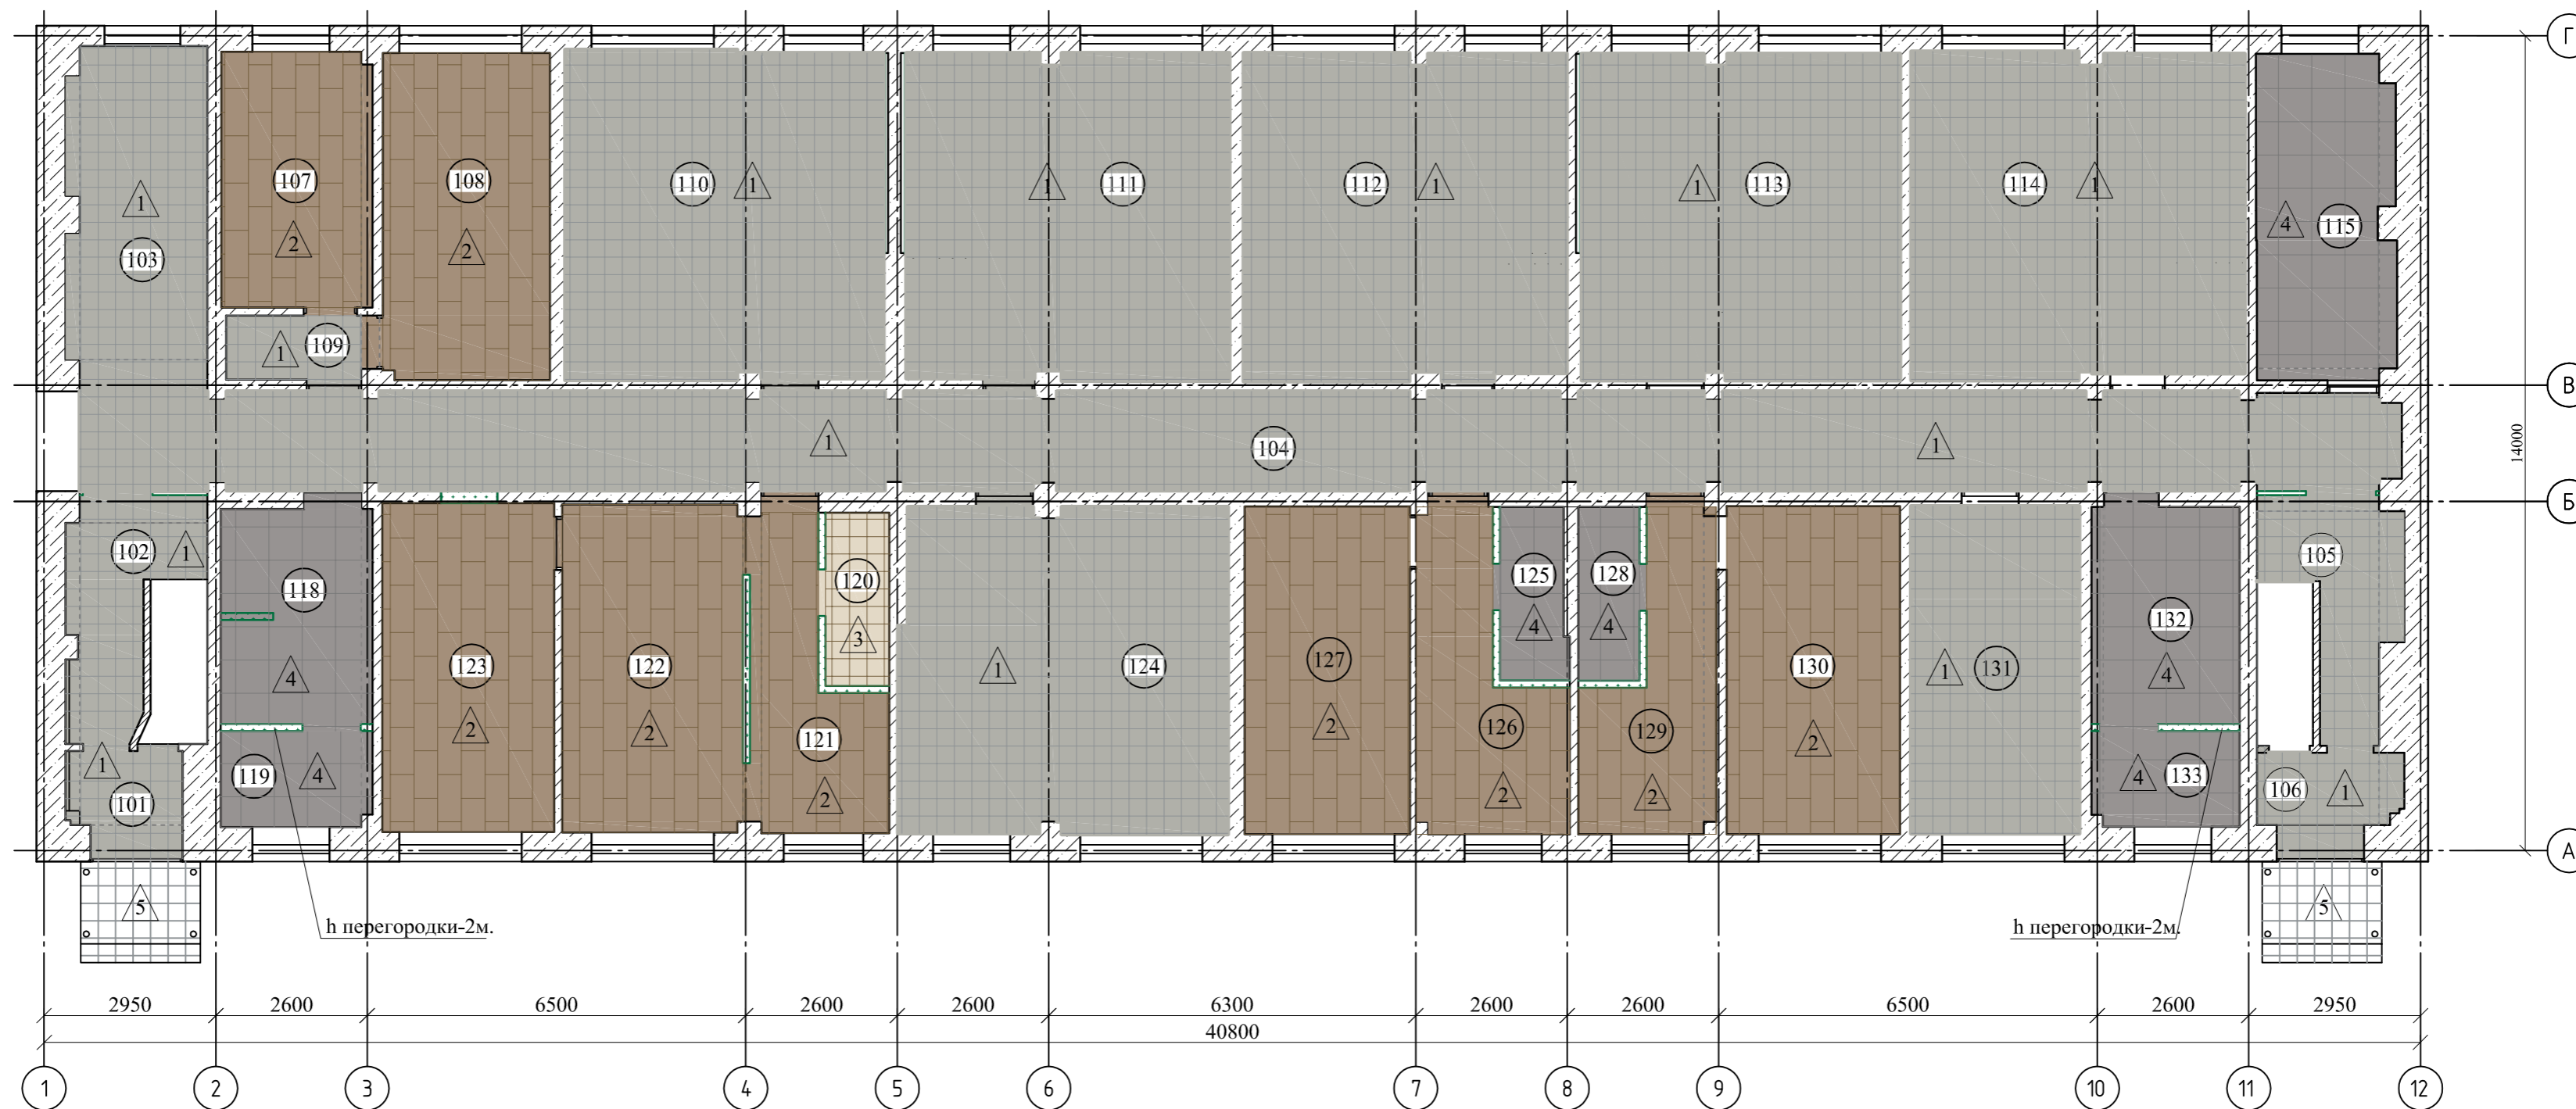

Экспликация помещений

Экспликация помещений

Номер помещения	Наименование	Площадь, м ²	Кат.* помещения	Номер помещения	Наименование	Площадь, м ²	Кат.* помещения
101	Тамбур	2,5		120	Сан.узел с душевой	3,3	
102	Лестничная клетка	14,2		121	Зона кухни	9,5	
103	Ресепшен	12,6		122	Гостиная	17,4	
104	Коридор	65,3		123	Спальня	16,6	
105	Лестничная клетка	14,2		124	Лаборатория.Туристско-экскурсионное бюро	30,0	
106	Тамбур	2,5					
Лаборатория.Служба бронирования и продаж:				Лаборатория.Гостиничный номер категория "Стандарт Дабл"			
107	Лаборатория 1	11,4		125	Сан.узел с душевой	3,3	
108	Лаборатория 2	16,0		126	Зона кухни	9,6	
109	Тамбур	2,9		127	Спальня	16,0	
110	Лаборатория.Служба приема,размещения и выписки гостей.	30,0		Лаборатория.Гостиничный номер категория "Стандарт Твин"			
111	Лаборатория.Служба обслуживания и эксплуатации номерного фонда.	30,0		128	Сан.узел с душевой	3,0	
112	Лаборатория.Предоставление туроператорских и турагентских услуг.	30,0		129	Зона кухни	9,8	
113	Лаборатория.Организация деятельности службы питания.	30,0		130	Спальня	16,8	
114	Лаборатория.Организация деятельности службы банкетинга.	30,0		131	Лаборатория. Служба горничных.	16,0	
Лаборатория.Организация деятельности службы обслуживания в номерах.				Лаборатория.Общественные гостиничные зоны(туалет с сан.узлом для МГН)			
115	Лаборатория 1	12,4		132	Сан.узел(мужской)	9,5	
116	-	-		133	Сан.узел для МГН	4,0	
117	-	-					
Лаборатория.Общественные гостиничные зоны(туалет с сан.узлом для МГН)				Итого по 1 этажу			
						482,3	
118	Сан.узел(женский)	9,5					
119	Сан.узел для МГН	4,0					

Ведомость отделки полов 1 этажа

Помещение, №	Тип	Обозначение	Наименование	Кол-во, м ²	Прим.
101-106, 109-114, 124,131	1		Керамогранит Миллениум Айрон 60x60(рет.) Плинтус керамогранит Н-100мм.	310,2 284,0 п.м.	
107,108, 121-123, 126,127, 129,130	2		Кварцевый ламинат Fargo Comfort Дуб Медовый,арт. VL88041-001,разм.1220x180x4.0мм.Кл.42. Замковое соединение,тип укладки "прямая палубная".Плинтус пвх в цвет покрытия.	123,1 147,0 п.м.	
120	3		Керамическая плитка Celia white PG 01 450x450	3,3	
115-119, 125,128, 132,133	4		Керамическая плитка Ariana beige PG 01 600x600	45,7	
Крыльца гориз.плоскости/вертик.плоскости	5		Керамогранит Dior Dark Color Body-grade 1,600x600x20мм.Матовый,рек./керамогранит толщ.10мм.	8,0/3,5	

Примечание:

- 1.Полы запроектированы согласно СП29.13330.2011
- 2.Производство работ вести в соответствии с СП 71.13330.2011
- 3.Уровень пола во всех помещениях выполнить в одной отметке,без порога.
- 4.Толщину цементно-песчаной стяжки уточнить по месту,с условием,что толщина всех слоев пола обеспечит единую отметку с уровнем чистого пола смежных помещений.
- 5.Все материалы,применяемые в отделке,должны быть сертифицированы и соответствовать противопожарным и санитарно-гигиеническим требованиям.
- 6.Затирку швов принять в цвет плитки.
- 7.Предусмотреть стыковочный Т-профиль в местах стыковки разных типов покрытий.Лобц.=8м.п.






Согласовано

Взам. инв. №

Подп. и дата


Инв. № подл.

127/23-ДП					
1 этаж здания общежития №4					
ГАПОУ "Байкальский техникум отраслевых технологий и сервиса"					
Изм.	Кол.уч.	Лист	№ док.	Подп.	Дата
Разработал	Кулакова				10.10.23
Проверил	Фадеев				10.10.23
План полов 1-го этажа (после ремонта)					
Н.контроль Фадеев 10.10.23					
			Стадия	Лист	Листов
			П	13	
			ООО "ИСП"		

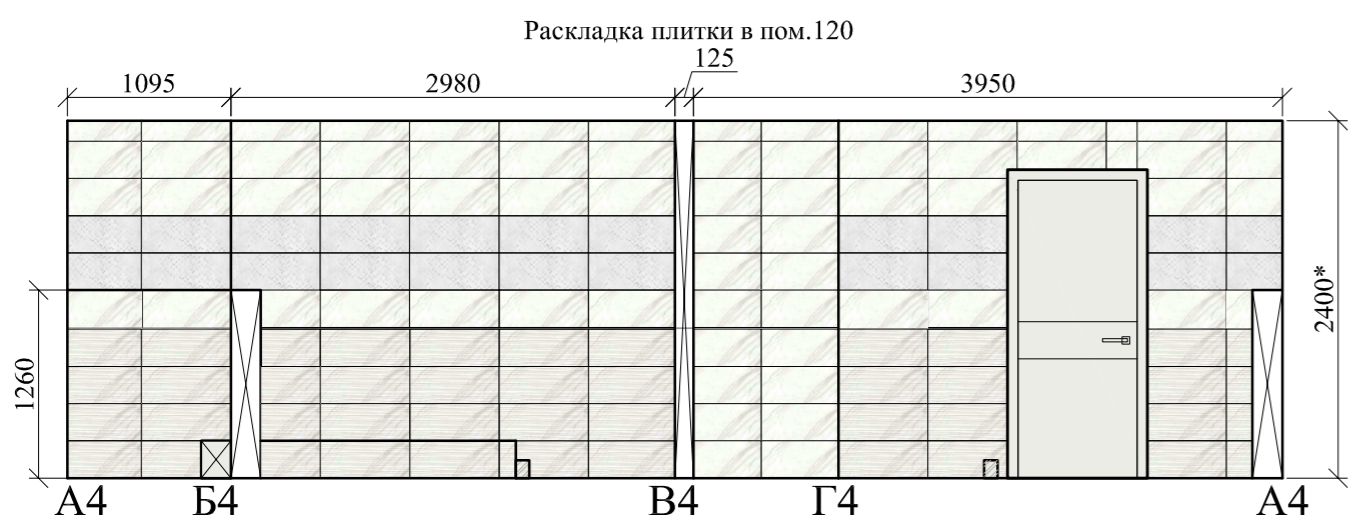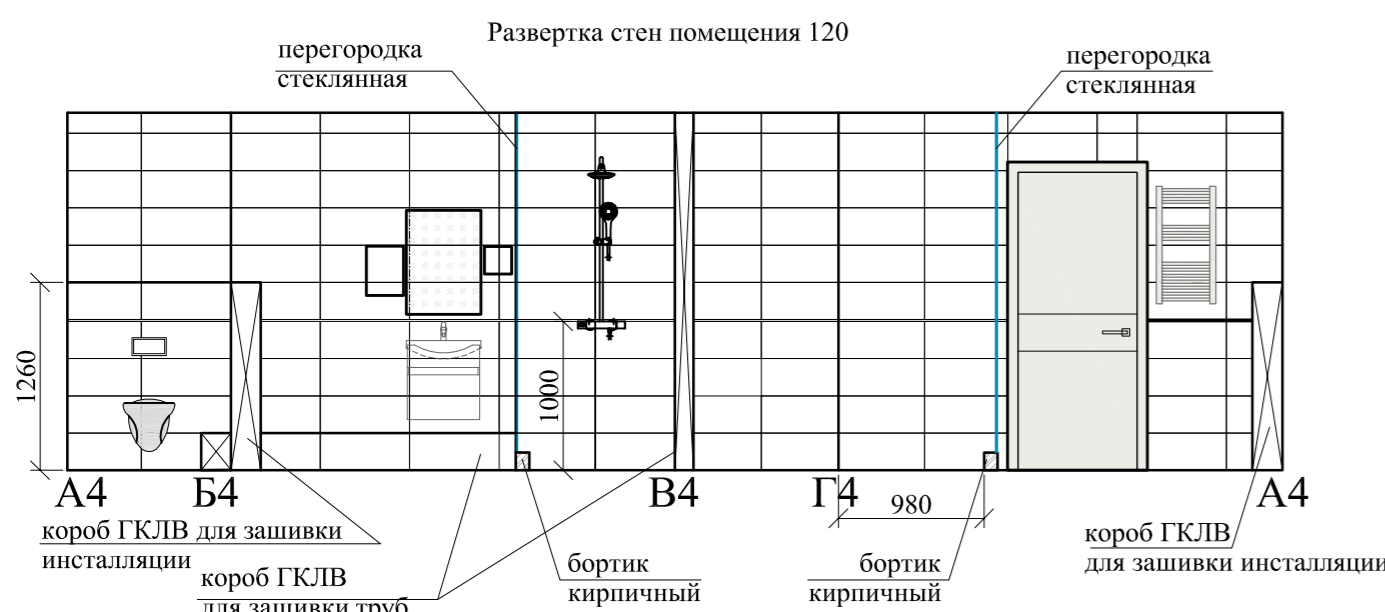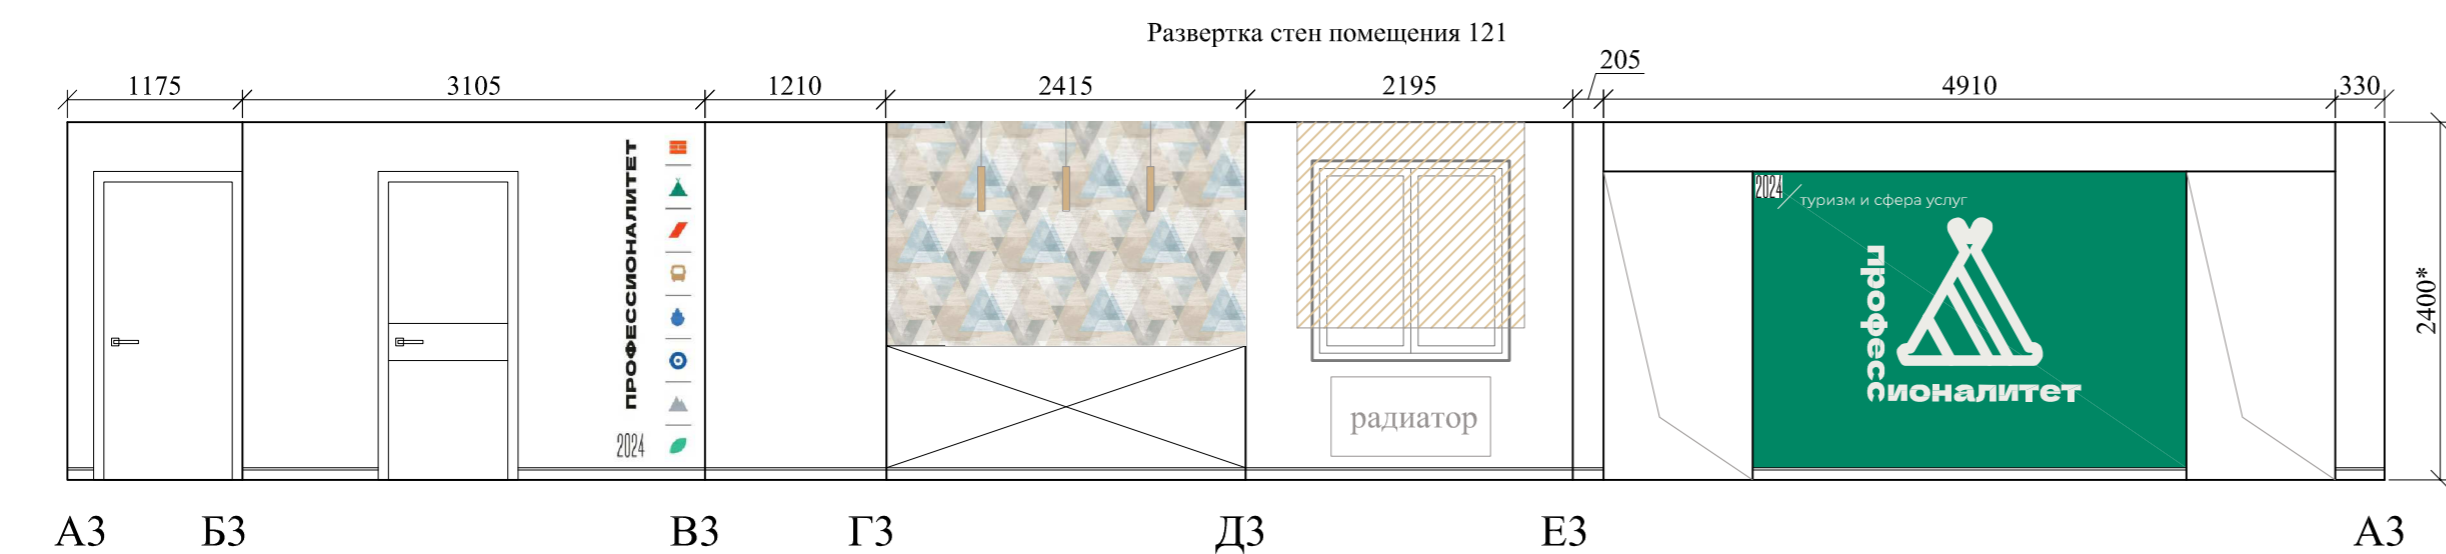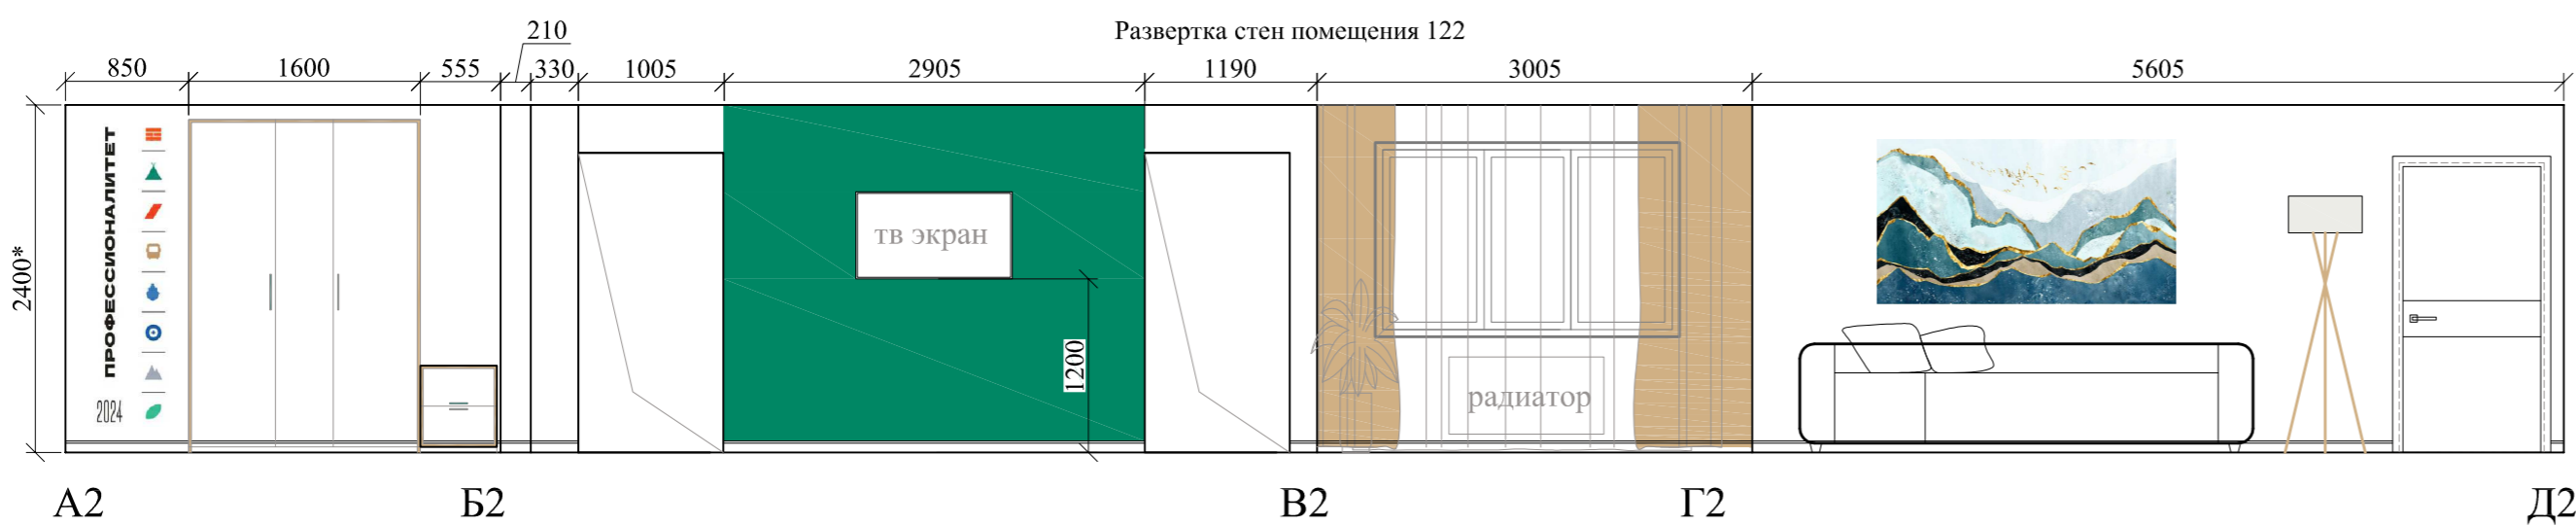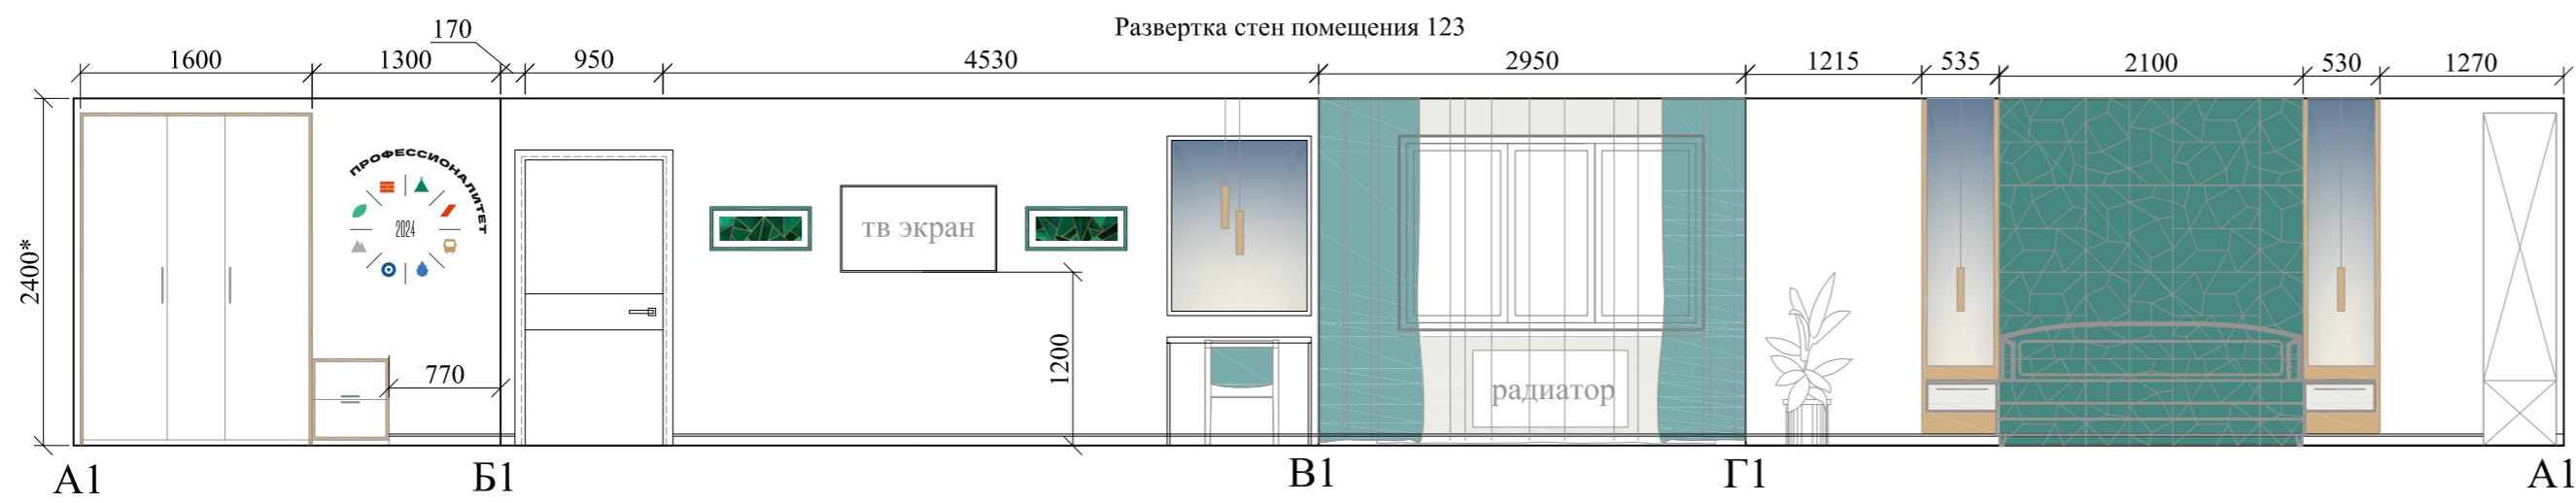


Условные обозначения		
Цвет	Наименование	Примечание
1	Гипсовая панель 3D ROCK артикул М-0063, с покраской моющейся водоэмульсионной краской, цвет RAL6000	
2	Обои флизелиновые Wallsecret Crystal золотые 1.06 м 8794-19	
3	Обои флизелиновые Victoria Stenova Harmoni белые 1.06 м VS285370Э	
4	Обои флизелиновые Grandeco Maison 0.53 м изумрудно-зеленые MN 1012	
5	Обои флизелиновые Erismann Light 4 голубые 1.06 м 60244-06	
6	Плитка Celia white wall 01 250x600	
7	Плитка Celia white wall 02 250x600	
8	Плитка Celia white decor 01 250x600	
9	Metal mirror border 01 900x12	
10	Плинтус полиуретановый, белый, Де Бегет Н-80, 2000x80мм.	
11	Контур границы мебели или оборудования	

План потолков и размещения светильников М 1:50
Зона под вид работ "Лаборатория. Гостиничный номер категория "Люкс""

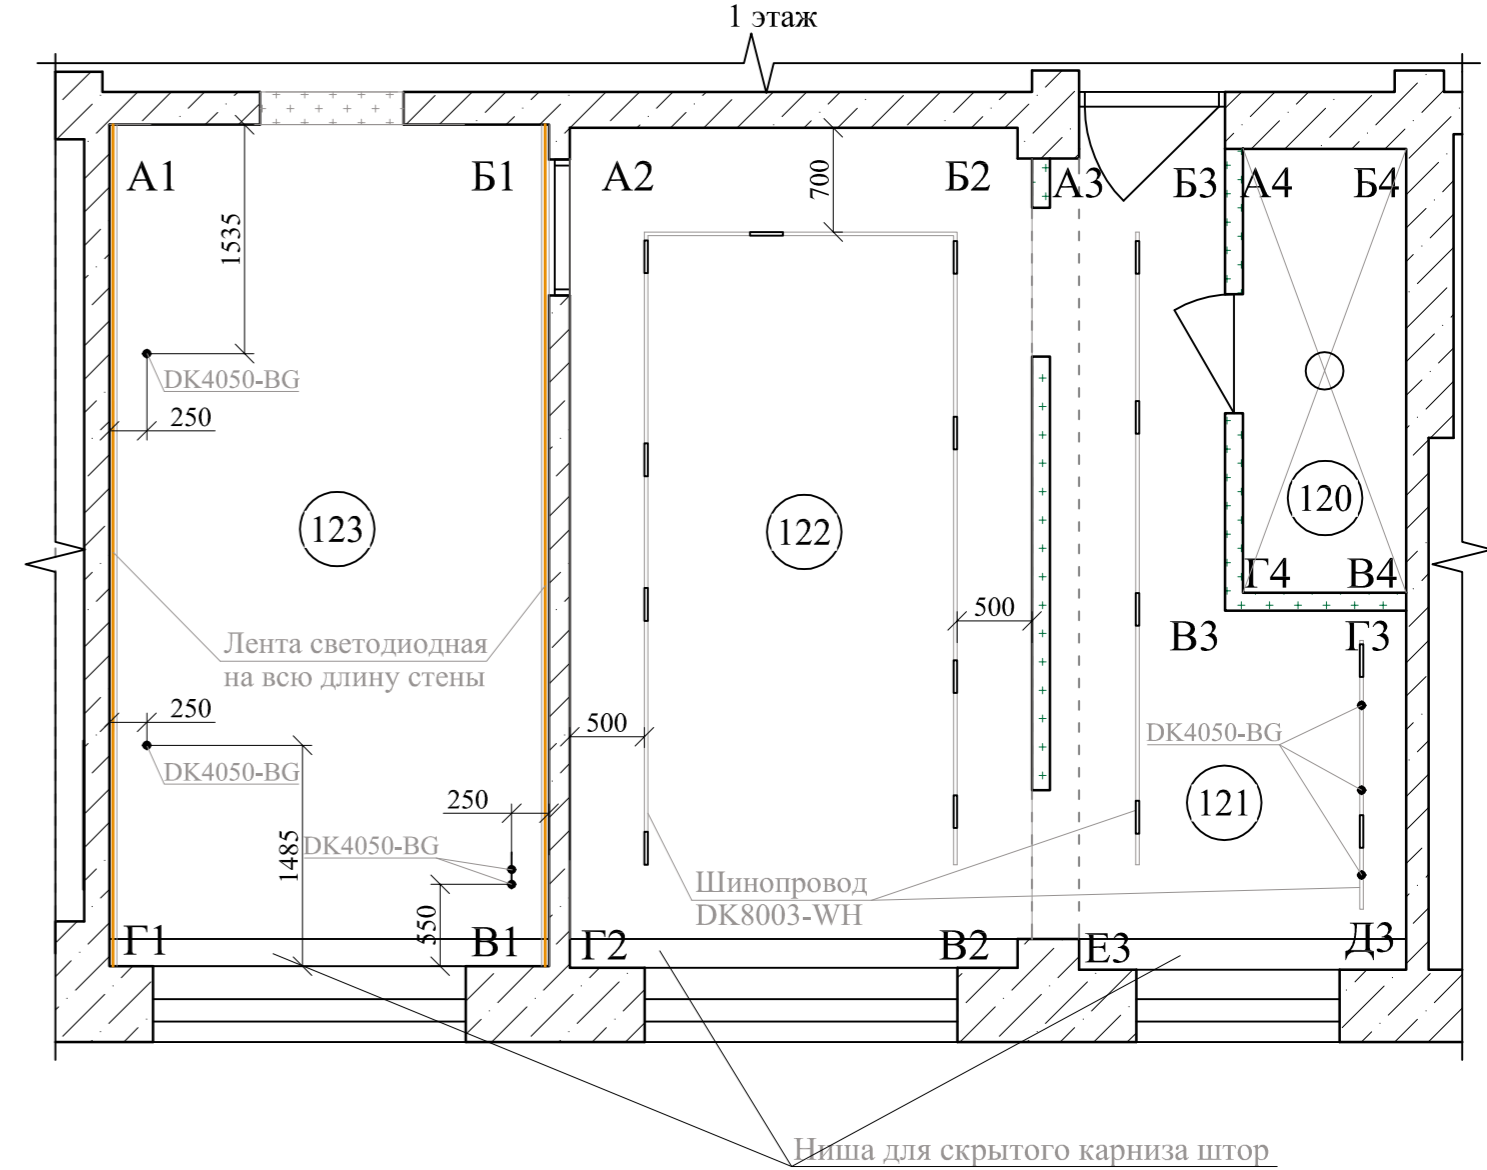


План маркировки разверток стен М 1:50
Зона под вид работ "Лаборатория. Гостиничный номер категория "Люкс""

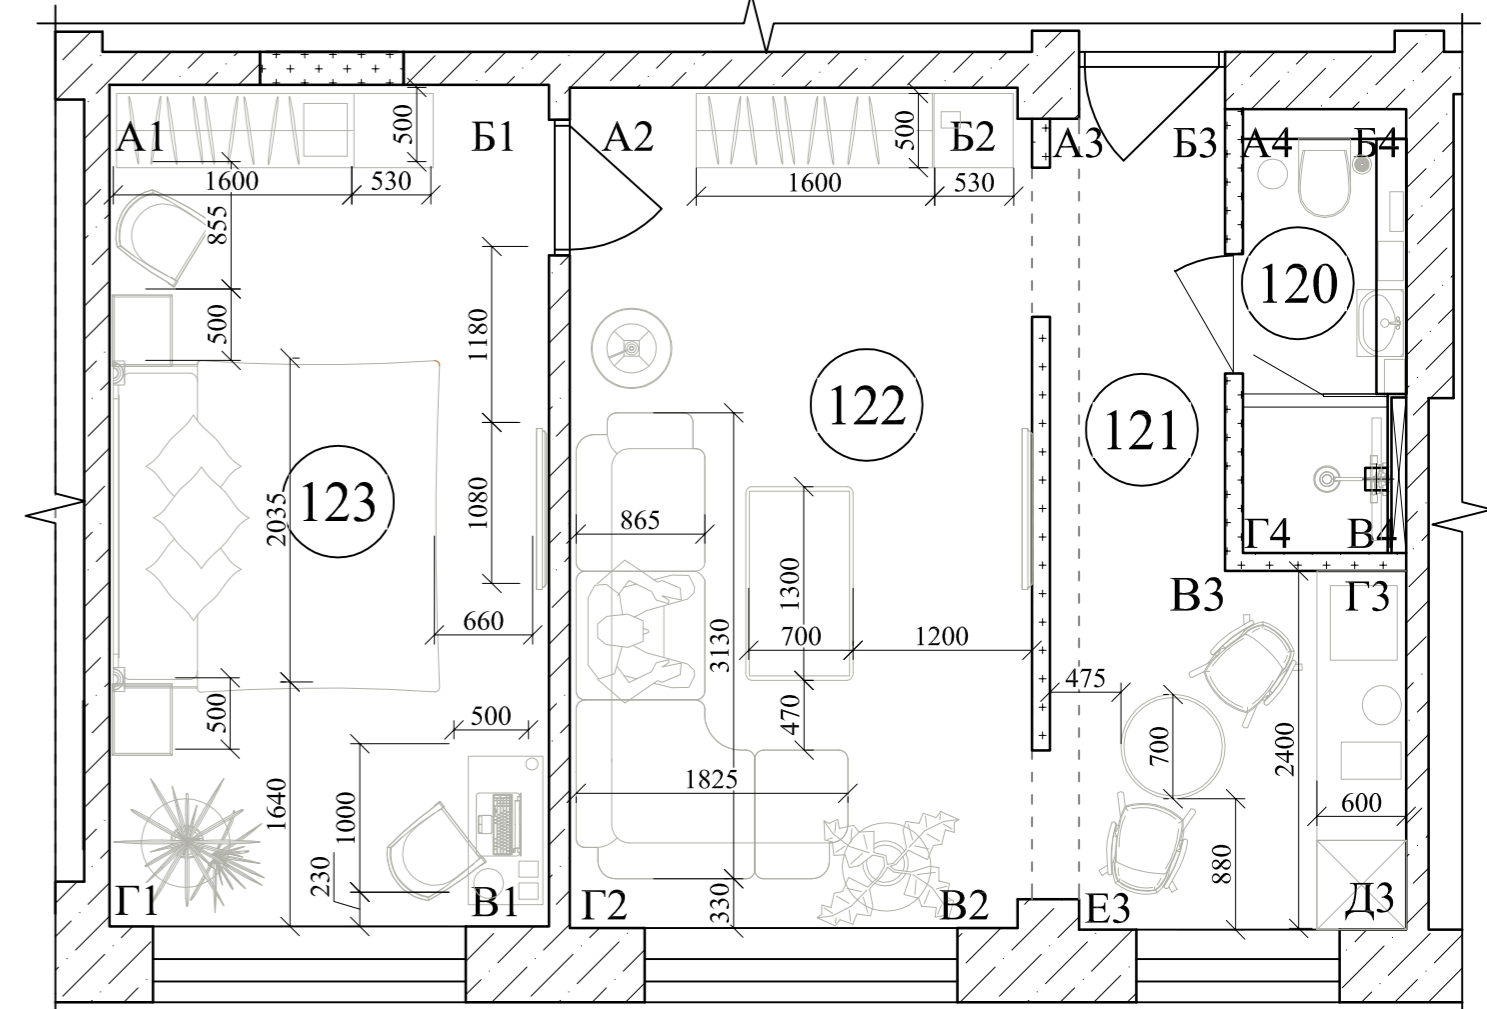

127/23-ДП					
1 этаж здания общежития №4					
ГАПОУ "Байкальский техникум отраслевых технологий и сервиса"					
Изм.	Кол. уч.	Лист	№ док.	Подп.	Дата
Разработал	Кулакова				10.10.23
Проверил	Фадеев				10.10.23
					Стадия
					Лист
					Листов
					П
					14
Н.контроль					Фадеев
					10.10.23
План потолков и размещения светильников. План маркировки разверток стен. Развертки стен. М 1:50 Зона под вид работ "Лаборатория. Гостиничный номер категория "Люкс""					ООО "ИСП"

Спецификация мебели и оборудования			
№ п/п	Наименование	Размеры, мм. (выс.х шир.х глуб.)	Кол-во
1	Шкаф 3х секционный, платяной	2300x1600x500	2
2	Тумба	600x500x500	2
3	Тумба прикроватная навесная	300x500x400	2
4	Стол письменный	750x1000x500	1
5	Стол	D700	1
6	Стул	750x500x500	2
6-1	Кресло	750x500x500	2
7	Кровать 2х спальная	350x2035x2090	1
8	Телевизор	580x1040(диаг.47)	2
9	Диван угловой	730x3130x1825	1
10	Стол журнальный(столешница-стекло)	500x700x1300	1
11	Цветочная композиция	-	2
12	Тумбы с рабочей поверхностью и ящиками (2 модуля 600x600мм., 1 модуль 300x600мм.)	850x1800x600/300	1
13	Электросушилка для рук	330x265x170	1
14	Встроенный фен	185x250x115	1
15	Полотенцесушитель (электрический)	400x790	1
16	Шкафчик навесной с раковиной	530x500x450	1
17	Система инсталляции с унитазом	350(1150)x355x220	1
18	СВЧ	450x450x500	1
19	Чайник	-	1
20	Кофемашинa	-	1
21	Минибар	850x600x600	1
22	Торшер	D300	1
23	Зеркало	450x1850(н)	2
24	Зеркало	1000x1200(н)	1
25	Зеркало	500x700(н)	1
26	Душ	-	1
27	Телефон	-	1
28	Настольная лампа	-	1
29	Ноутбук	-	1
30	Роутер	-	1
31	Сейф	-	1
32	Мусорная корзина	-	3
33	Ершик	-	1
34	Диспенсер для бумажных салфеток	-	1
35	Держатель для туал.бумаги закрытый	-	1

План расстановки и маркировки мебели и оборудования М 1:50
Зона под вид работ "Лаборатория. Гостиничный номер категория "Люкс""

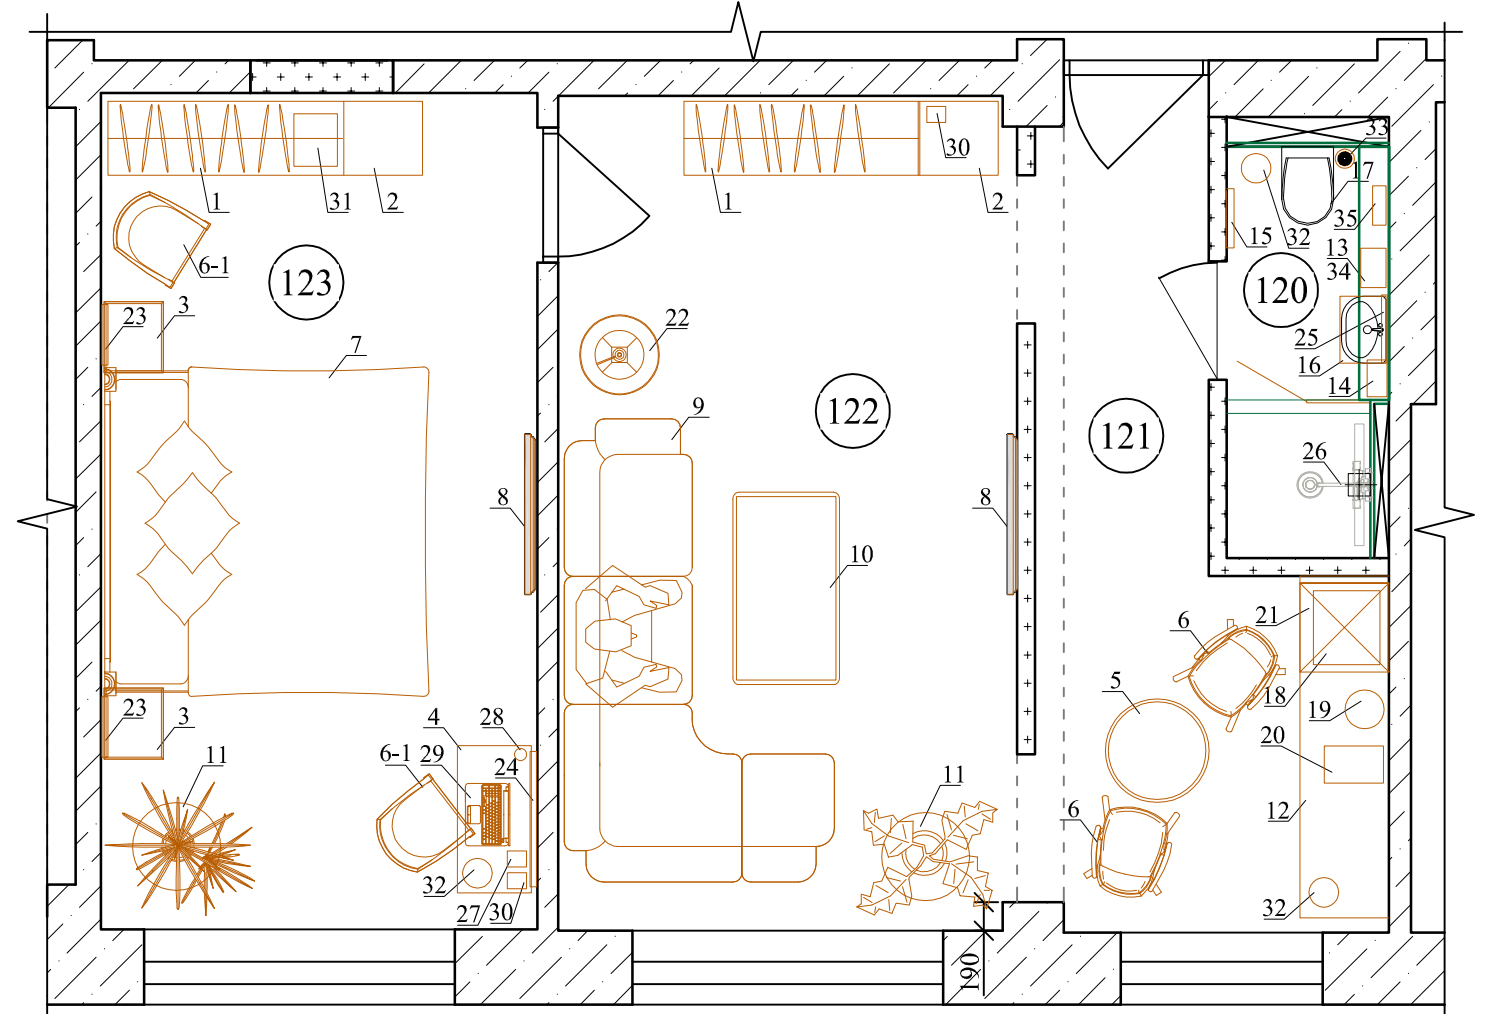


Согласовано

Инв. № подл.

Подп. и дата


Взам. инв. №

						127/23-ДП		
						1 этаж здания общежития №4		
						ГАПОУ "Байкальский техникум отраслевых технологий и сервиса"		
Изм.	Кол. уч.	Лист	№ док.	Подп.	Дата	Стадия	Лист	Листов
Разработал				Кулакова	10.10.23	П	15	
Проверил				Фадеев	10.10.23			
						План расстановки и маркировки мебели и оборудования. М 1:50 Зона под вид работ "Лаборатория. Гостиничный номер категория "Люкс""		
Н. контроль				Фадеев	10.10.23			

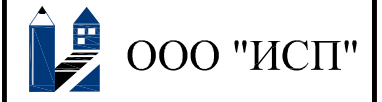

Зона под вид работ
 "Лаборатория.Гостиничный номер категория "Люкс""
 Визуализация пом.123




						127/23-ДП			
						1 этаж здания общежития №4 ГАПОУ "Байкальский техникум отраслевых технологий и сервиса"			
Изм.	Кол. уч.	Лист	№ док.	Подп.	Дата		Стадия	Лист	Листов
Разработал		Кулакова		<i>[Signature]</i>	10.10.23		П	16	
Проверил		Фадеев		<i>[Signature]</i>	10.10.23				
Н.контроль		Фадеев		<i>[Signature]</i>	10.10.23	Зона под вид работ "Лаборатория.Гостиничный номер категория "Люкс"" Визуализация пом.123			 ООО "ИСП"

Зона под вид работ
 "Лаборатория.Гостиничный номер категория "Люкс""
 Визуализация пом.123




						127/23-ДП		
						1 этаж здания общежития №4		
						ГАПОУ "Байкальский техникум отраслевых технологий и сервиса"		
Изм.	Кол. уч.	Лист	№ док.	Подп.	Дата	Стадия	Лист	Листов
Разработал		Кулакова			10.10.23	П	17	
Проверил		Фадеев			10.10.23			
Н.контроль		Фадеев			10.10.23	Зона под вид работ "Лаборатория.Гостиничный номер категория "Люкс"" Визуализация пом.123		

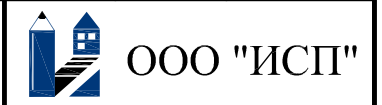

ООО "ИСП"


Зона под вид работ
 "Лаборатория.Гостиничный номер категория "Люкс""
 Визуализация пом.122

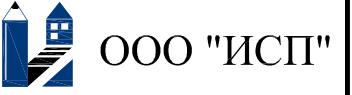

						127/23-ДП			
						1 этаж здания общежития №4 ГАПОУ "Байкальский техникум отраслевых технологий и сервиса"			
Изм.	Кол. уч.	Лист	№ док.	Подп.	Дата		Стадия	Лист	Листов
Разработал		Кулакова		<i>[Signature]</i>	10.10.23		П	18	
Проверил		Фадеев		<i>[Signature]</i>	10.10.23				
Н.контроль		Фадеев		<i>[Signature]</i>	10.10.23	Зона под вид работ "Лаборатория.Гостиничный номер категория "Люкс"" Визуализация пом.122			


Зона под вид работ
 "Лаборатория.Гостиничный номер категория "Люкс""
 Визуализация пом.122



						127/23-ДП		
						1 этаж здания общежития №4		
						ГАПОУ "Байкальский техникум отраслевых технологий и сервиса"		
Изм.	Кол. уч.	Лист	№ док.	Подп.	Дата		Стадия	Лист
Разработал		Кулакова		<i>[Signature]</i>	10.10.23			
Проверил		Фадеев		<i>[Signature]</i>	10.10.23		П	19
Н.контроль		Фадеев		<i>[Signature]</i>	10.10.23	Зона под вид работ "Лаборатория.Гостиничный номер категория "Люкс"" Визуализация пом.122		 ООО "ИСП"


Зона под вид работ
 "Лаборатория.Гостиничный номер категория "Люкс""
 Визуализация пом.121



						127/23-ДП			
						1 этаж здания общежития №4 ГАПОУ "Байкальский техникум отраслевых технологий и сервиса"			
Изм.	Кол. уч.	Лист	№ док.	Подп.	Дата		Стадия	Лист	Листов
Разработал		Кулакова		<i>[Signature]</i>	10.10.23		П	20	
Проверил		Фадеев		<i>[Signature]</i>	10.10.23				
Н.контроль		Фадеев		<i>[Signature]</i>	10.10.23	Зона под вид работ "Лаборатория.Гостиничный номер категория "Люкс"" Визуализация пом.121		 ООО "ИСП"	


Зона под вид работ
 "Лаборатория.Гостиничный номер категория "Люкс""
 Визуализация пом.121






						127/23-ДП		
						1 этаж здания общежития №4		
						ГАПОУ "Байкальский техникум отраслевых технологий и сервиса"		
Изм.	Кол. уч.	Лист	№ док.	Подп.	Дата	Стадия	Лист	Листов
Разработал		Кулакова		<i>[Signature]</i>	10.10.23			
Проверил		Фадеев		<i>[Signature]</i>	10.10.23	П	21	
Н.контроль		Фадеев		<i>[Signature]</i>	10.10.23	Зона под вид работ "Лаборатория.Гостиничный номер категория "Люкс"" Визуализация пом.121		 ООО "ИСП"

Зона под вид работ
 "Лаборатория.Гостиничный номер категория "Люкс""
 Визуализация пом.120



						127/23-ДП		
						1 этаж здания общежития №4		
						ГАПОУ "Байкальский техникум отраслевых технологий и сервиса"		
Изм.	Кол. уч.	Лист	№ док.	Подп.	Дата		Стадия	Лист
Разработал		Кулакова		<i>[Signature]</i>	10.10.23			
Проверил		Фадеев		<i>[Signature]</i>	10.10.23		П	22
Н.контроль		Фадеев		<i>[Signature]</i>	10.10.23	Зона под вид работ "Лаборатория.Гостиничный номер категория "Люкс"" Визуализация пом.120		ООО "ИСП"

План расстановки и маркировки мебели и оборудования помещения 103
 М 1:50
 Ресепшен

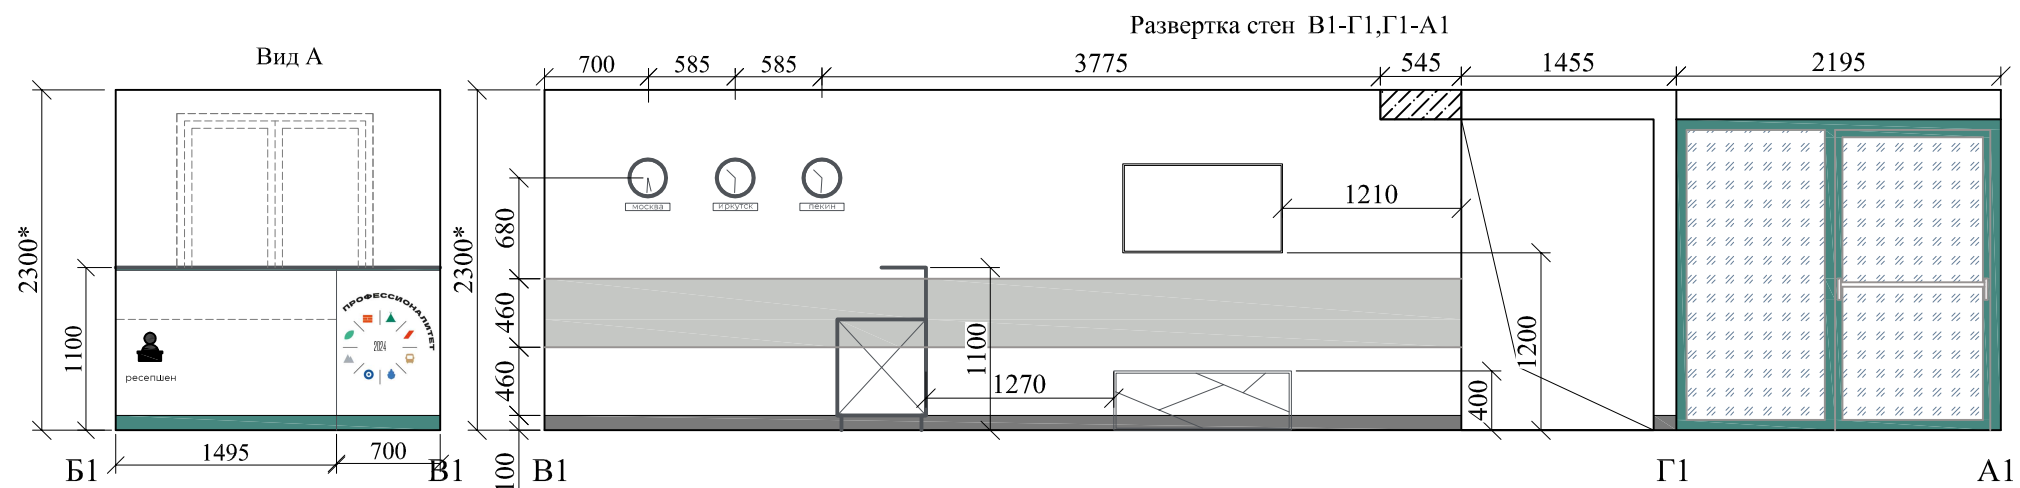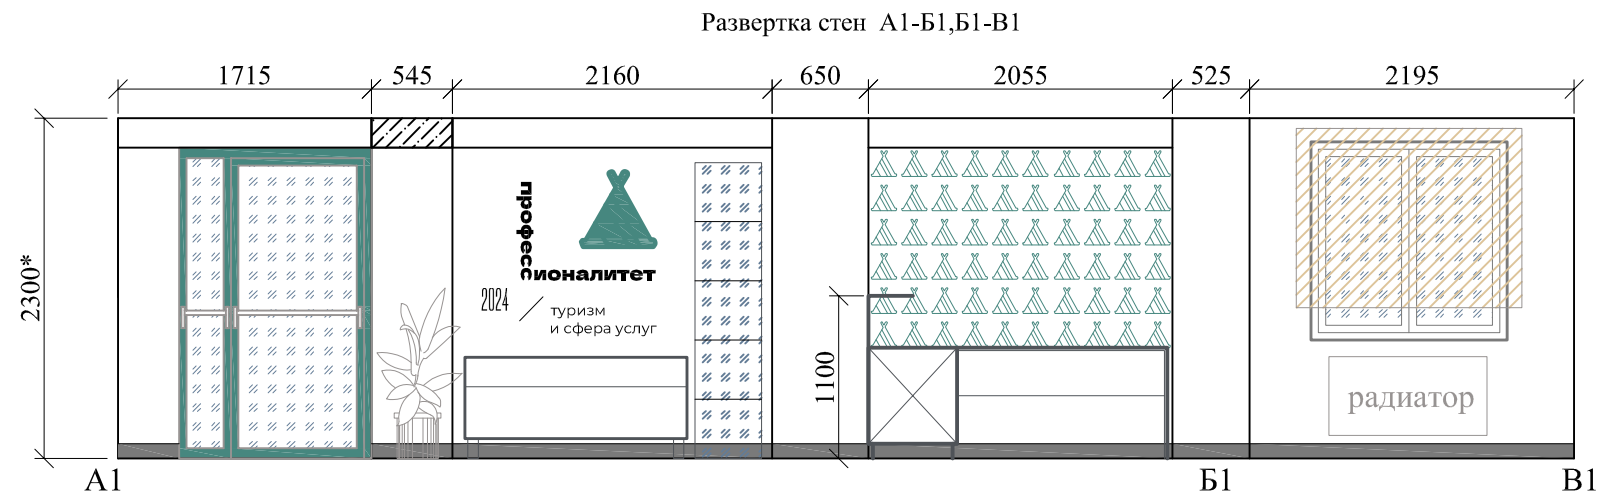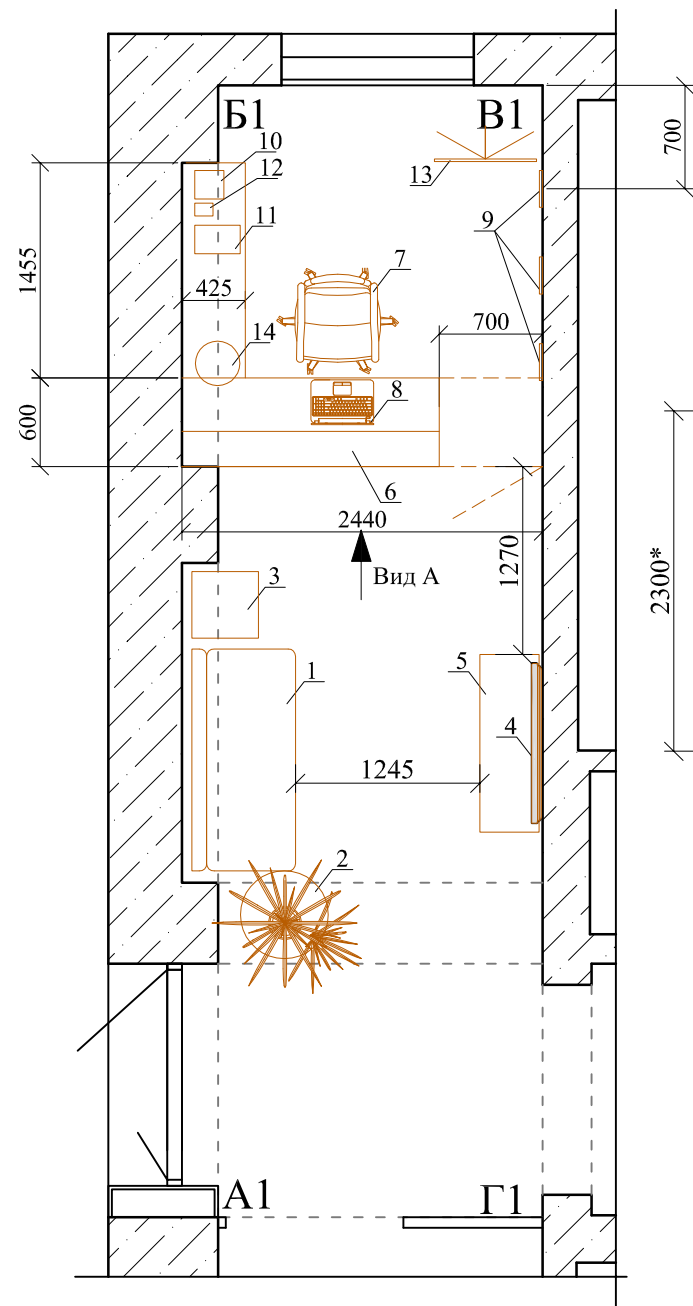

Спецификация мебели и оборудования				Спецификация мебели и оборудования			
№ п/п	Наименование	Размеры, мм. (выс.х шир.х глуб.)	Кол-во	№ п/п	Наименование	Размеры, мм. (выс.х шир.х глуб.)	Кол-во
1	Диван	730x1500x700	1	8	Ноутбук	-	1
2	Цветочная композиция из декоративных цветов	(Высота не менее 40см)	1	9	Часы(Комплект: часы D250мм. и таблички 200x70мм. под часы с названиями городов)	-	3
3	Витрина для сувениров	2000x450x450	1	10	Роутер	-	1
4	Интерактивная панель(диагональ экрана - не менее 65", OPS модуль)	-	1	11	МФУ	-	1
5	Стол журнальный(столешница-стекло)	400x1200x400	1	12	Телефон	-	1
6	Стойка ресепшен(лдсп глянец-цвет RAL9003(белый), столешница-матовый лдсп,цвет RAL6000(зеленый). По низу подсветка светодиодной лентой.	-	1	13	Флипчарт(магнитно-маркерная)	-	1
7	Кресло офисное	-	1	14	Мусорная корзина	-	1

Условные обозначения		
№	Цвет	Наименование
1		Окраска водоземulsionной моющейся краской, RAL9003/RAL6000
2		Плинтус -керамогранит, RAL 7037
3		Контур границы мебели или оборудования

				127/23-ДП		
				1 этаж здания общежития №4		
				ГАПОУ "Байкальский техникум отраслевых технологий и сервиса"		
Изм.	Кол. уч.	Подп.	Дата	Стадия	Лист	Листов
Разработал			10.10.23			
Проверил			10.10.23			
				План расстановки и маркировки мебели и оборудования М 1:50 Помещение 103 Ресепшен		
Н.контроль			10.10.23	ООО "ИСП"		


Ресепшен
Визуализация пом.103



						127/23-ДП			
						1 этаж здания общежития №4			
						ГАПОУ "Байкальский техникум отраслевых технологий и сервиса"			
Изм.	Кол. уч.	Лист	№ док.	Подп.	Дата		Стадия	Лист	Листов
Разработал		Кулакова			10.10.23		П	24	
Проверил		Фадеев			10.10.23				
Н.контроль		Фадеев			10.10.23	Ресепшен Визуализация пом.103		ООО "ИСП"	

Ресепшен
Визуализация пом.103




						127/23-ДП			
						1 этаж здания общежития №4 ГАПОУ "Байкальский техникум отраслевых технологий и сервиса"			
Изм.	Кол. уч.	Лист	№ док.	Подп.	Дата		Стадия	Лист	Листов
Разработал		Кулакова		<i>[Signature]</i>	10.10.23		П	25	
Проверил		Фадеев		<i>[Signature]</i>	10.10.23				
						Ресепшен Визуализация пом.103			
Н.контроль		Фадеев		<i>[Signature]</i>	10.10.23			ООО "ИСП"	

Ресепшен
Визуализация пом.103




						127/23-ДП		
						1 этаж здания общежития №4		
						ГАПОУ "Байкальский техникум отраслевых технологий и сервиса"		
Изм.	Кол. уч.	Лист	№ док.	Подп.	Дата	Стадия	Лист	Листов
Разработал		Кулакова		<i>[Signature]</i>	10.10.23			
Проверил		Фадеев		<i>[Signature]</i>	10.10.23	П	26	
Н.контроль		Фадеев		<i>[Signature]</i>	10.10.23	Ресепшен Визуализация пом.103		


План развертки стен помещения 104 М 1:100
Зона под вид работ "Входная и рекреационная зона"
1 этаж

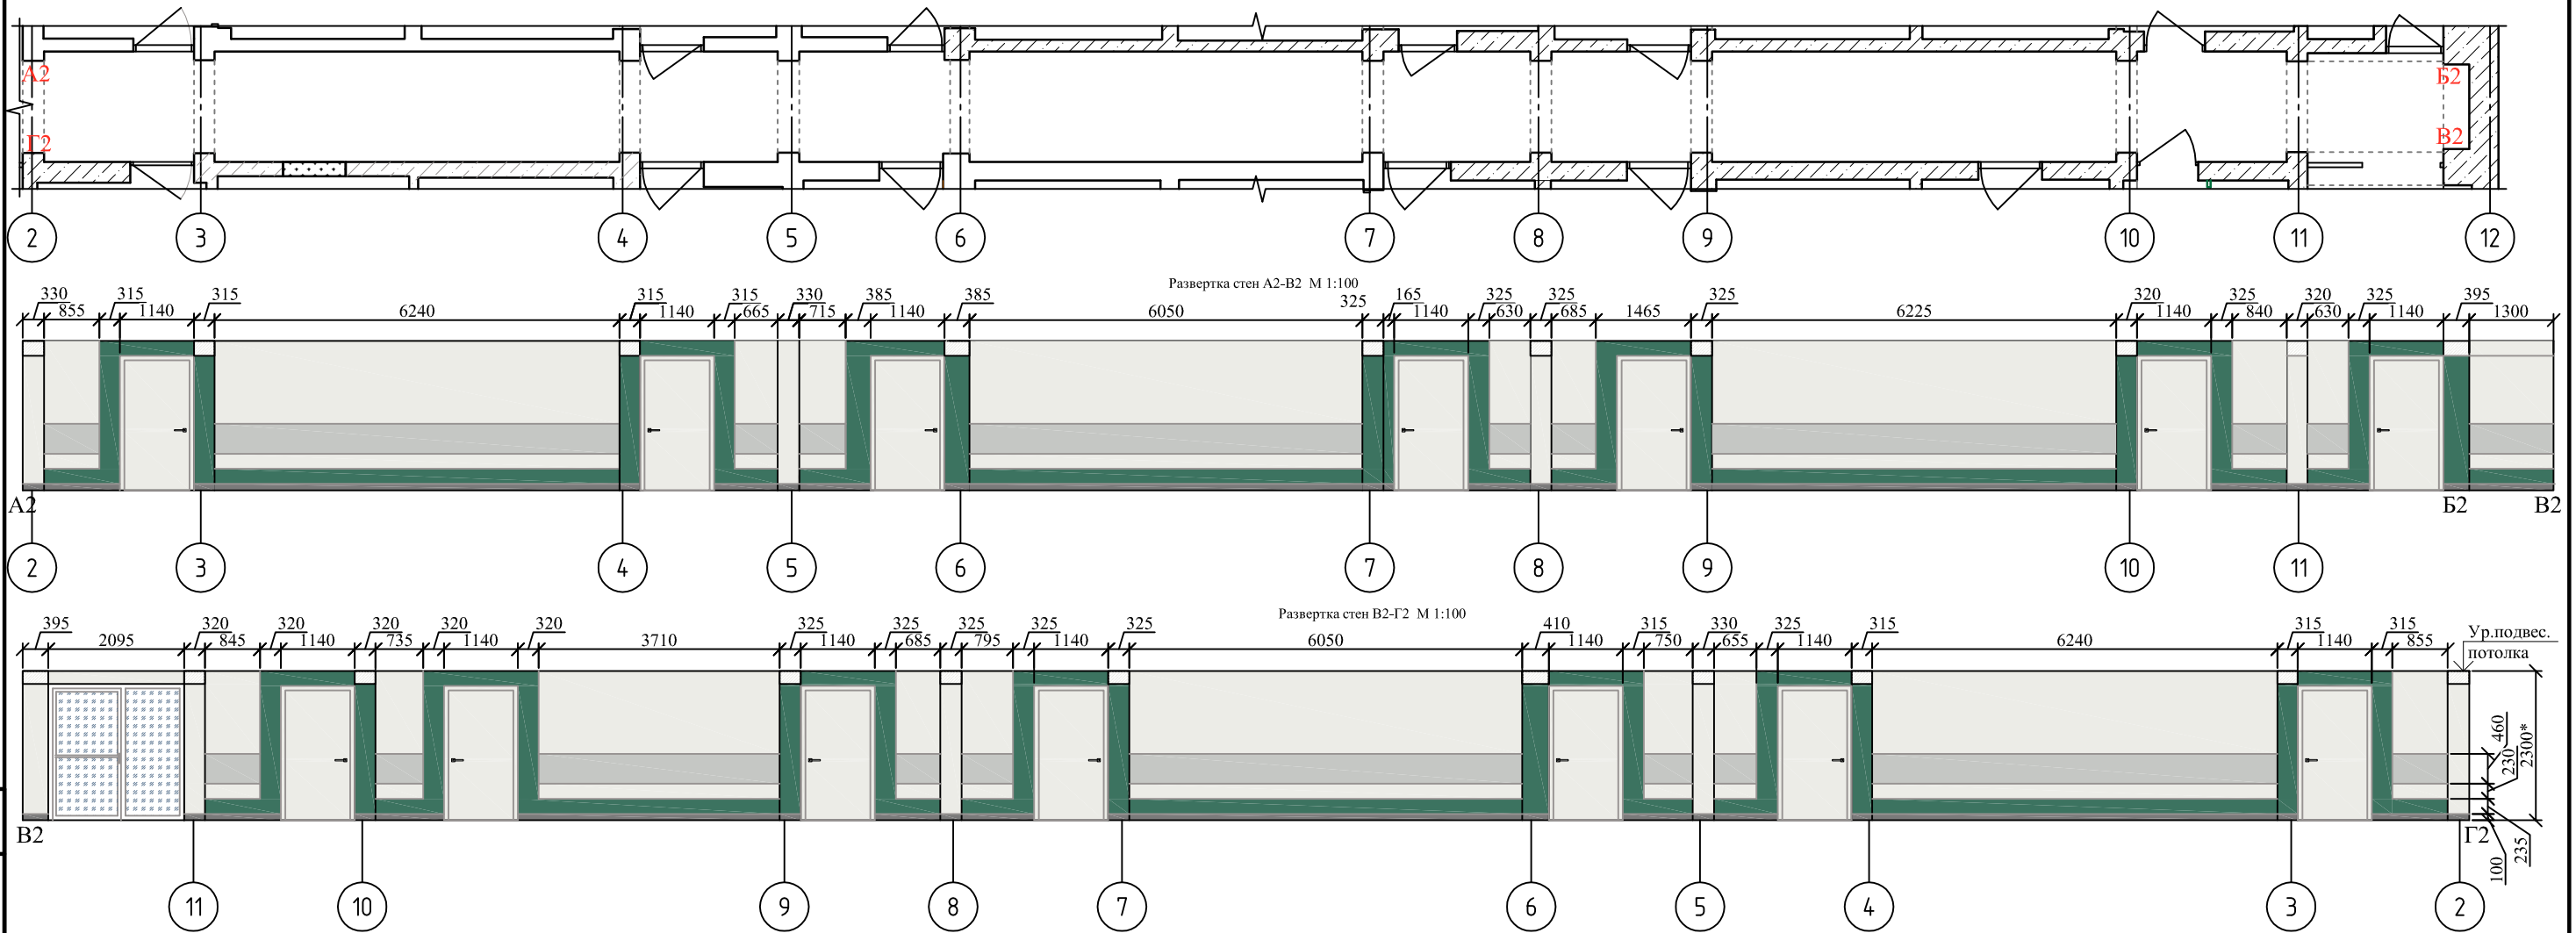

Навигация 1 этажа.Типовое решение навигационного оформления.

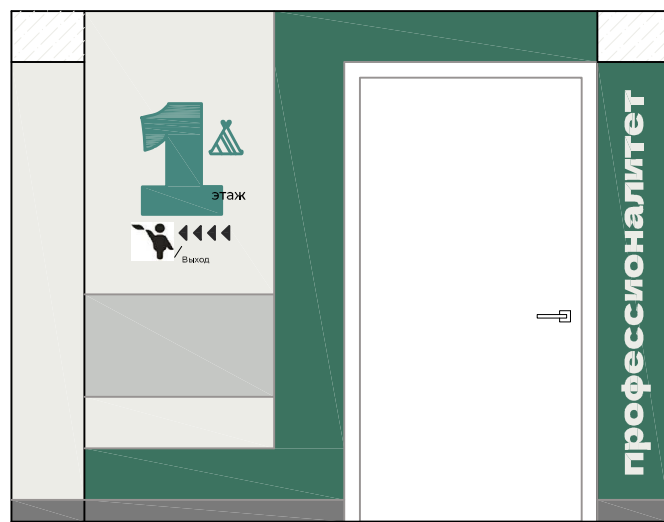

Навигация 1 этажа.Типовое решение навигационного оформления входов в лаборатории.

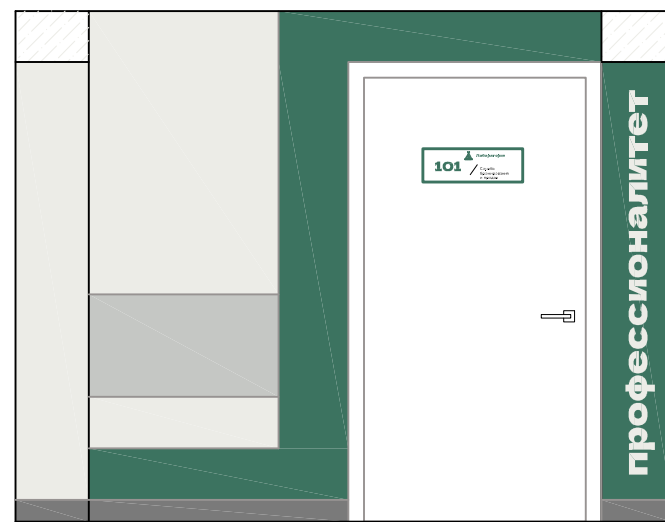

Типовое решение оформления дверей



Условные обозначения		
Цвет	Наименование	
1		Окраска водоэмульсионной моющейся краской, RAL9003
2		Окраска водоэмульсионной моющейся краской, RAL6000
3		Окраска водоэмульсионной моющейся краской, RAL7035
4		Плинтус -керамогранит, RAL7037
5		Двери МДФ(по проекту), RAL9003

Согласовано

Взам. инв. №

Подп. и дата

Инв. № подл.

Изм.	Кол. уч.	Лист	№ док.	Подп.	Дата
Разработал		Кулакова			10.10.23
Проверил		Фадеев			10.10.23
Н.контроль		Фадеев			10.10.23

127/23-ДП

1 этаж здания общежития №4
ГАПОУ "Байкальский техникум отраслевых технологий и сервиса"

Стадия	Лист	Листов
П	27	

План развертки стен помещения 104 М 1:100
Зона под вид работ "Входная и рекреационная зона"
Развертка стен A2-B2, B2-Г2 М 1:100
Типовое решение навигационного оформления входов в лаборатории




Коридор
Визуализация пом.104




						127/23-ДП		
						1 этаж здания общежития №4		
						ГАПОУ "Байкальский техникум отраслевых технологий и сервиса"		
Изм.	Кол. уч.	Лист	№ док.	Подп.	Дата	Стадия	Лист	Листов
Разработал		Кулакова			10.10.23	П	28	
Проверил		Фадеев			10.10.23			
Н.контроль		Фадеев			10.10.23	Коридор Визуализация пом.104		ООО "ИСП"

Коридор
Визуализация типового оформления дверей




						127/23-ДП		
						1 этаж здания общежития №4 ГАПОУ "Байкальский техникум отраслевых технологий и сервиса"		
Изм.	Кол. уч.	Лист	№ док.	Подп.	Дата	Стадия	Лист	Листов
Разработал		Кулакова		<i>[Signature]</i>	10.10.23			
Проверил		Фадеев		<i>[Signature]</i>	10.10.23	П	29	
Н.контроль		Фадеев		<i>[Signature]</i>	10.10.23	Коридор Визуализация типового оформления дверей		 ООО "ИСП"

План расстановки и маркировки мебели и оборудования помещения 124
 М 1:50
 Зона под вид работ "Лаборатория. Туристско-экскурсионное бюро"

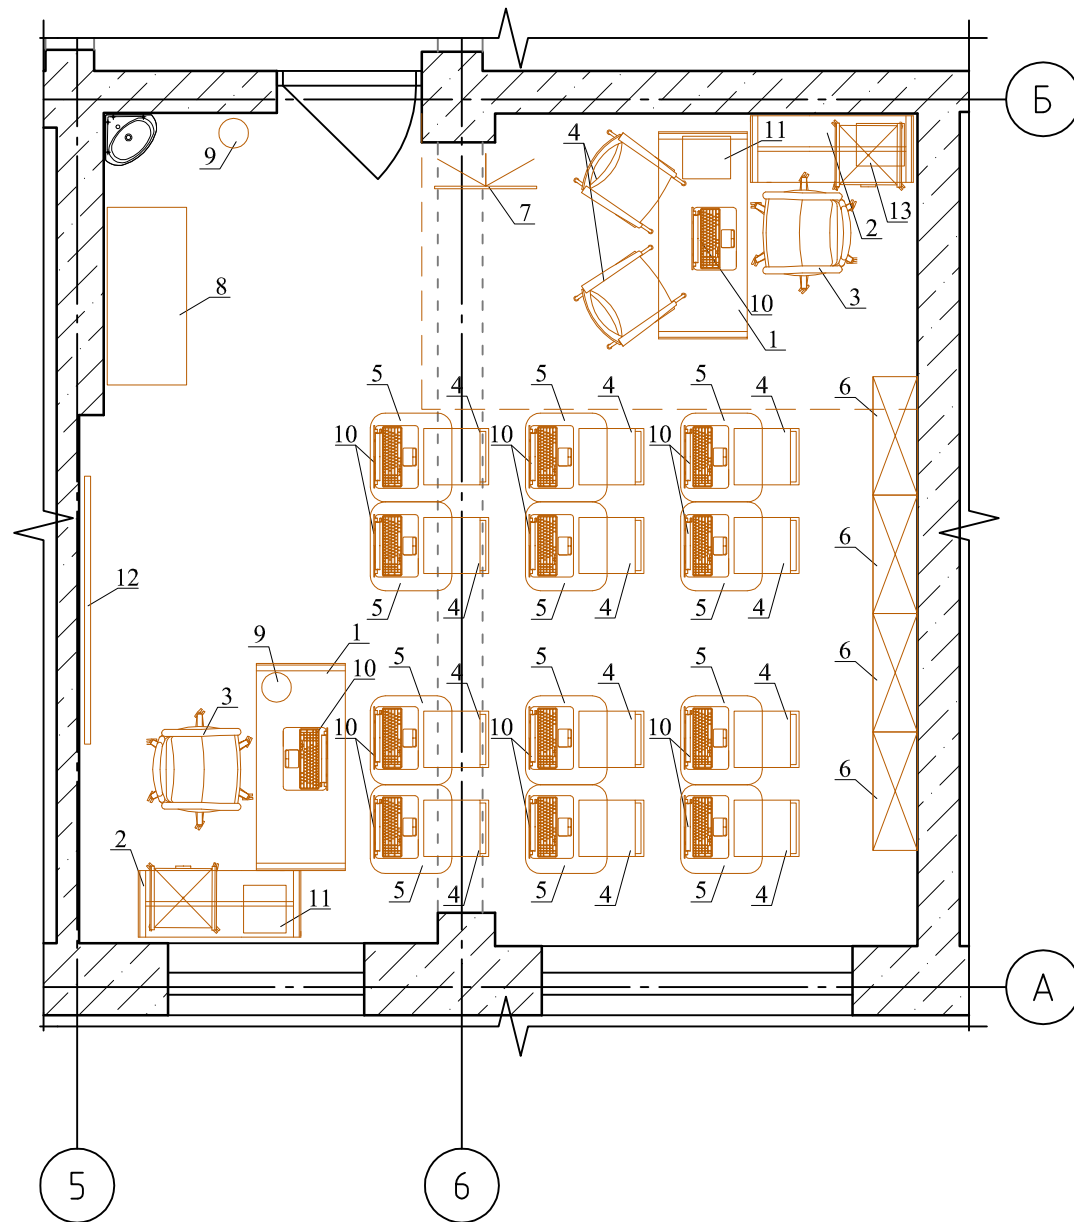


Спецификация мебели			
№ п/п	Наименование	Размеры, мм. (выс.х шир.х глуб.)	Кол-во
1	Стол офисный	750x1400x600	2
2	Стол с тумбой	750x1100x450	2
3	Кресло офисное	1200x500x500	2
4	Стул	850x500x500	14
5	Стол ученический	750x650x650	12
6	Шкаф	1200x800x300	4
7	Флипчарт доска (магнитно-маркерная)	1000x700	1
8	Мобильная зарядная станция для ноутбуков	973x1200x536	1
9	Мусорная корзина	-	2
10	Ноутбук	-	14
11	МФУ	-	2
12	Интерактивная панель(диагональ экрана - не менее 75", OPS модуль)	-	1
13	Минисейф	-	1


Согласовано	
Изм. № подл.	
Подп. и дата	
Взам. инв. №	

						127/23-ДП		
						1 этаж здания общежития №4		
						ГАПОУ "Байкальский техникум отраслевых технологий и сервиса"		
Изм.	Кол. уч.	Лист	№ док.	Подп.	Дата	Стадия	Лист	Листов
Разработал				Кулакова	10.10.23			
Проверил				Фадеев	10.10.23			
						План расстановки и маркировки мебели и оборудования		
						М 1:50		
						Зона под вид работ		
						"Лаборатория. Туристско-экскурсионное бюро"		
Н. контроль				Фадеев	10.10.23	 ООО "ИСП"		


Развертка стен помещения 124 А-Г

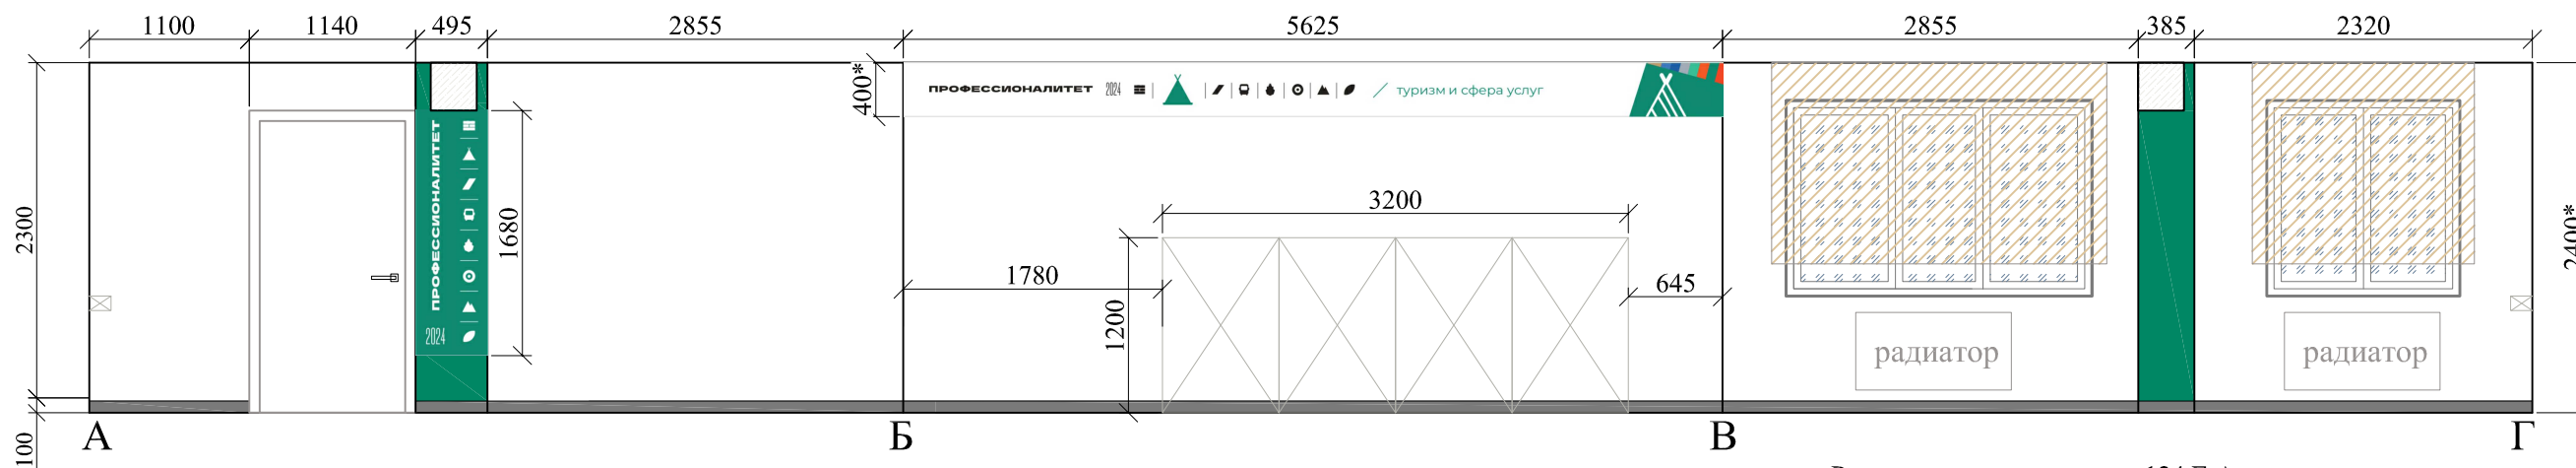

План маркировки разверток стен помещения 124
М 1:50
Зона под вид работ "Лаборатория.Туристско-экскурсионное бюро"

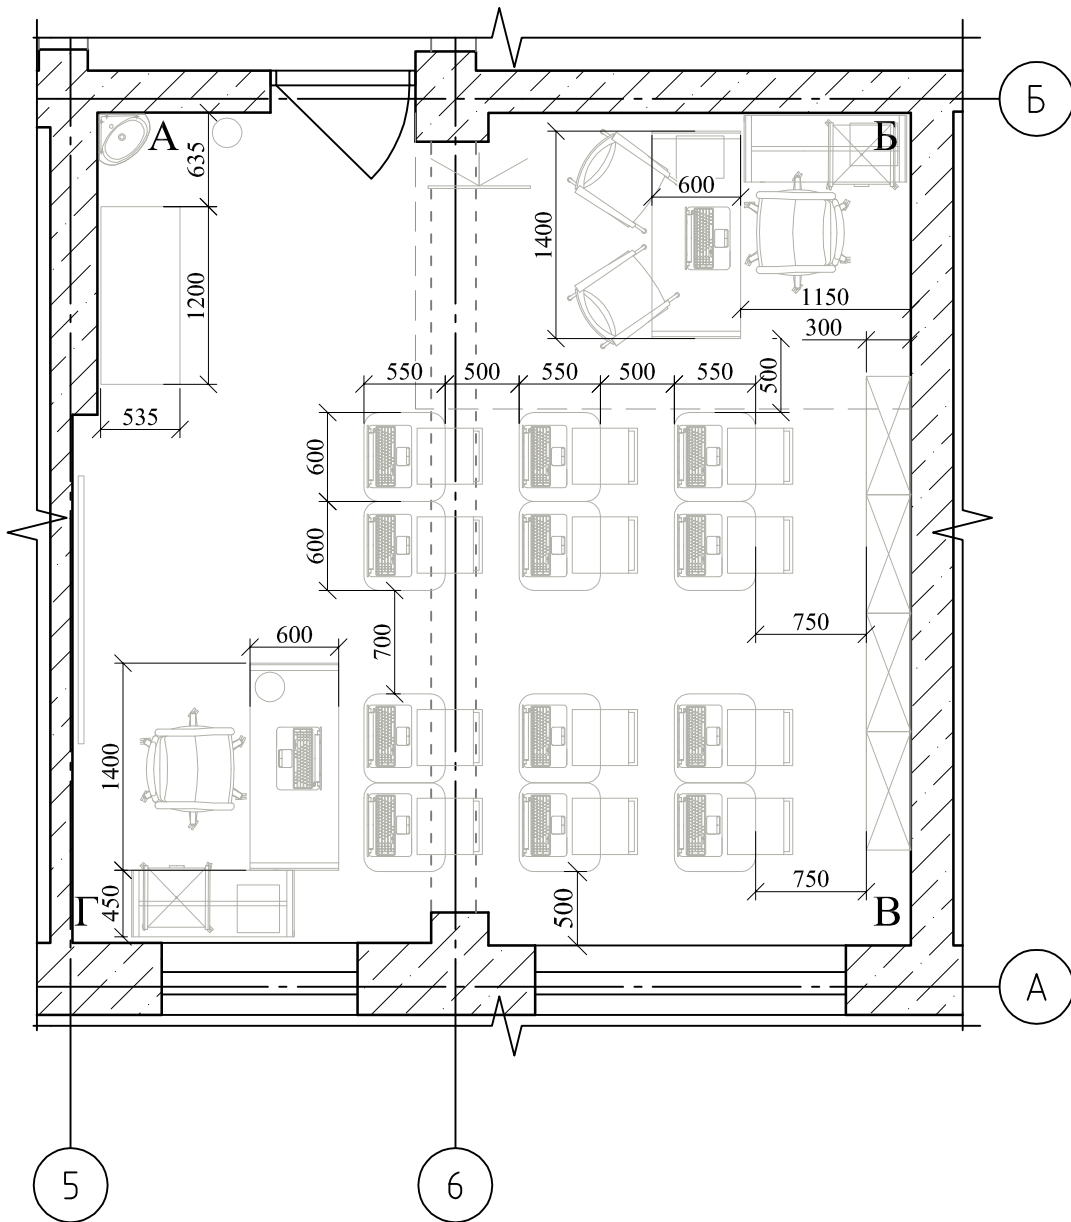


Развертка стен помещения 124 Г-А

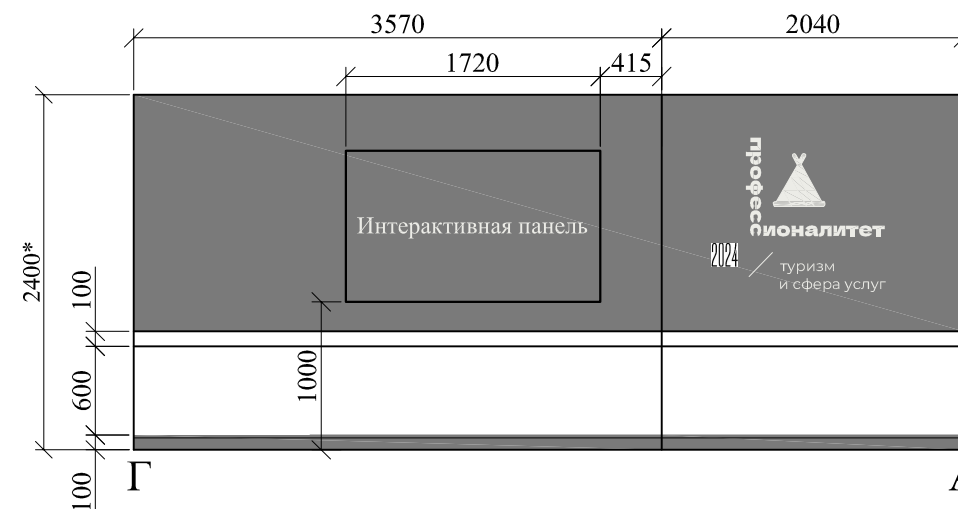

Условные обозначения	
Цвет	Наименование
1	Окраска водоэмульсионной моющейся краской, RAL9003
2	Окраска водоэмульсионной моющейся краской, RAL Design 170 50 45
3	Окраска водоэмульсионной моющейся краской, RAL7037
4	Плинтус -керамогранит, RAL7037
5	Двери МДФ(по проекту), RAL9003

Размеры со знаком * уточнять по месту.

Согласовано	
Изм. № подл.	
Подп. и дата	
Взам. инв. №	

						127/23-ДП		
						1 этаж здания общежития №4		
						ГАПОУ "Байкальский техникум отраслевых технологий и сервиса"		
Изм.	Кол. уч.	Лист	№ док.	Подп.	Дата	Стадия	Лист	Листов
Разработал		Кулакова		<i>[Signature]</i>	10.10.23	П	31	
Проверил		Фадеев		<i>[Signature]</i>	10.10.23			
						План и развертки стен М 1:50		
						Зона под вид работ		
						"Лаборатория.Туристско-экскурсионное бюро"		
Н.контроль		Фадеев		<i>[Signature]</i>	10.10.23			

Зона под вид работ
 "Лаборатория.Туристско-экскурсионное бюро"
 Визуализация пом.124



Согласовано			
Изм. № подл.	Подп. и дата	Взам. инв. №	

						127/23-ДП			
						1 этаж здания общежития №4 ГАПОУ "Байкальский техникум отраслевых технологий и сервиса"			
Изм.	Кол. уч.	Лист	№ док.	Подп.	Дата		Стадия	Лист	Листов
Разработал		Кулакова		<i>[Signature]</i>	10.10.23			П	32
Проверил		Фадеев		<i>[Signature]</i>	10.10.23				
Н.контроль		Фадеев		<i>[Signature]</i>	10.10.23	Визуализация пом.124			

Зона под вид работ
 "Лаборатория.Туристско-экскурсионное бюро"
 Визуализация пом.124




Согласовано			
Изм. № подл.	Подп. и дата	Взам. инв. №	

						127/23-ДП			
						1 этаж здания общежития №4 ГАПОУ "Байкальский техникум отраслевых технологий и сервиса"			
Изм.	Кол. уч.	Лист	№ док.	Подп.	Дата		Стадия	Лист	Листов
Разработал		Кулакова		<i>[Signature]</i>	10.10.23		П	33	
Проверил		Фадеев		<i>[Signature]</i>	10.10.23				
Н.контроль		Фадеев		<i>[Signature]</i>	10.10.23	Визуализация пом.124			



Спецификация мебели			
№ п/п	Наименование	Размеры,мм. (выс.х шир.х глуб.)	Кол-во
1	Шкаф 3х секционный,платяной	2300х1600х500	1
2	Тумба	600х500х500	1
3	Тумба прикроватная навесная	300х500х400	2
4	Стол письменный	750х1000х500	1
5	Стол	750х1300х800	1
6	Стул	750х500х500	3
7	Кровать 2х спальная	350х2035х2090	1
8	Телевизор	580х1040(диаг.47)	2
9	Цветочная композиция	-	1
10	Тумба с рабочей поверхностью и ящиками (2 модуля 600х600мм.,1 модуль 300х600мм.)	850х1800х600/300	1
11	Электросушилка для рук	330х265х170	1
12	Встроенный фен	185х250х115	1
13	Полотенцесушитель	400х790	1
14	Шкафчик навесной с раковиной	530х500х450	1
15	Система инсталляции с унитазом	350(1150)х355х220	1
16	СВЧ	450х450х500	1
17	Чайник	-	1
18	Кофемашинка	-	1
19	Минибар	850х600х600	1
20	Зеркало	450х1850(н)	2
21	Зеркало	1000х1200(н)	1
22	Зеркало	500х700(н)	1
23	Душ	-	1
24	Настольная лампа	-	1
25	Телефон	-	1
26	Ноутбук	-	1
27	Роутер	-	1
28	Сейф	-	1
29	Мусорная корзина	-	1
30	Ершик	-	1
31	Диспенсер для бумажных салфеток	-	1
32	Держатель для туал.бумаги закрытый	-	1

План расстановки и маркировки мебели и оборудования помещения 125,126, 127
М 1:50
Зона под вид работ "Лаборатория.Гостиничный номер категория "Стандарт Дабл""

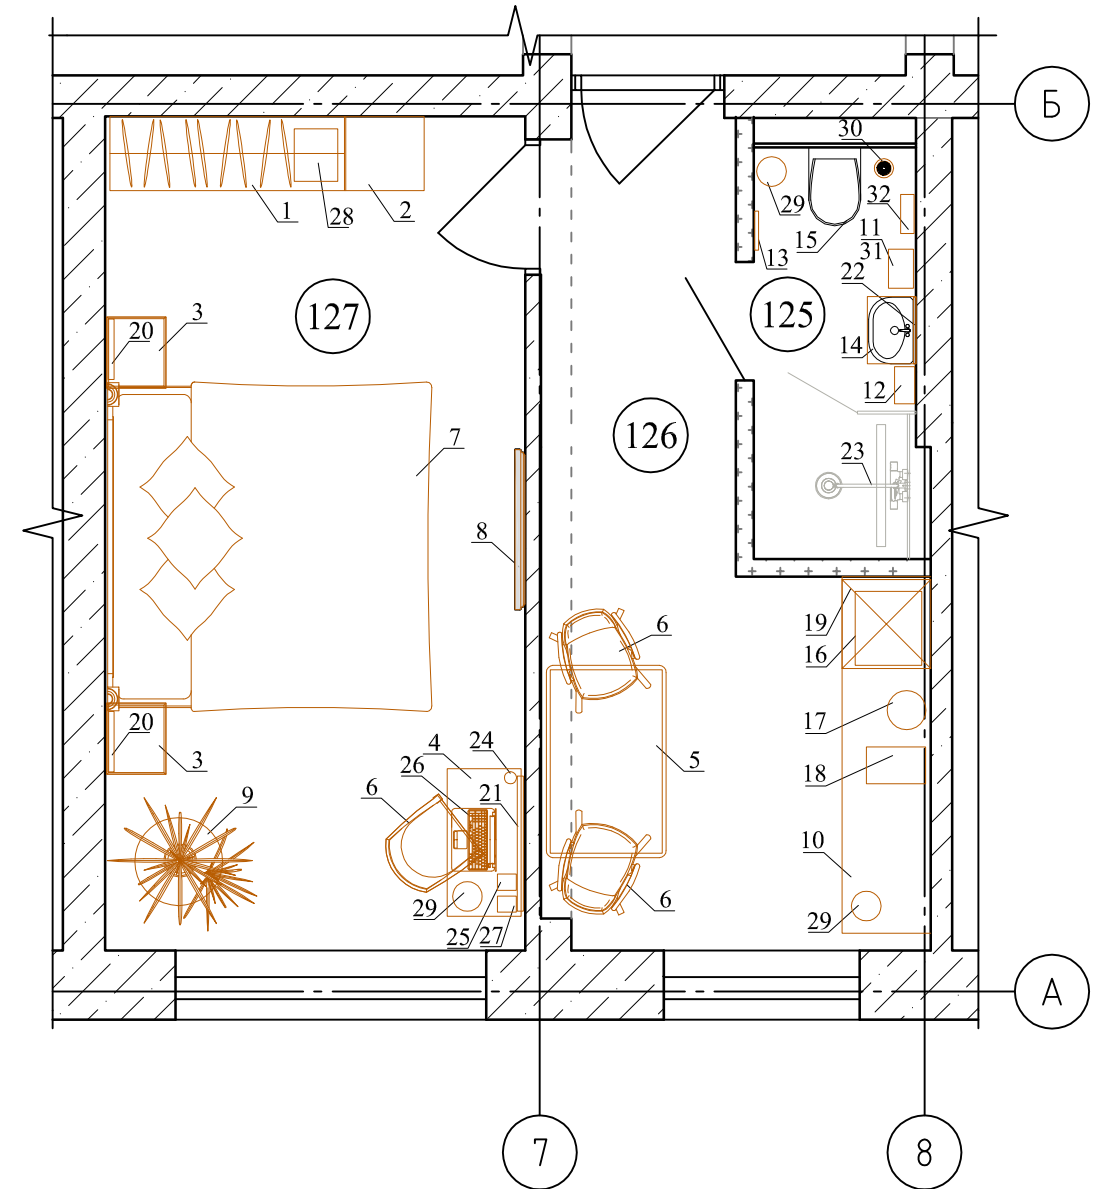


Согласовано			
Изм. № подл.	Подп. и дата	Взам. инв. №	

127/23-ДП								
1 этаж здания общежития №4								
ГАПОУ "Байкальский техникум отраслевых технологий и сервиса"								
Изм.	Кол. уч.	Лист	№ док.	Подп.	Дата	Стадия	Лист	Листов
Разработал	Кулакова			<i>[Signature]</i>	10.10.23	П	34	
Проверил	Фадеев			<i>[Signature]</i>	10.10.23			
План расстановки и маркировки мебели и оборудования М 1:50 Зона под вид работ "Лаборатория.Гостиничный номер категория "Стандарт Дабл""						ООО "ИСП"		
Н.контроль	Фадеев			<i>[Signature]</i>	10.10.23	Формат А3		

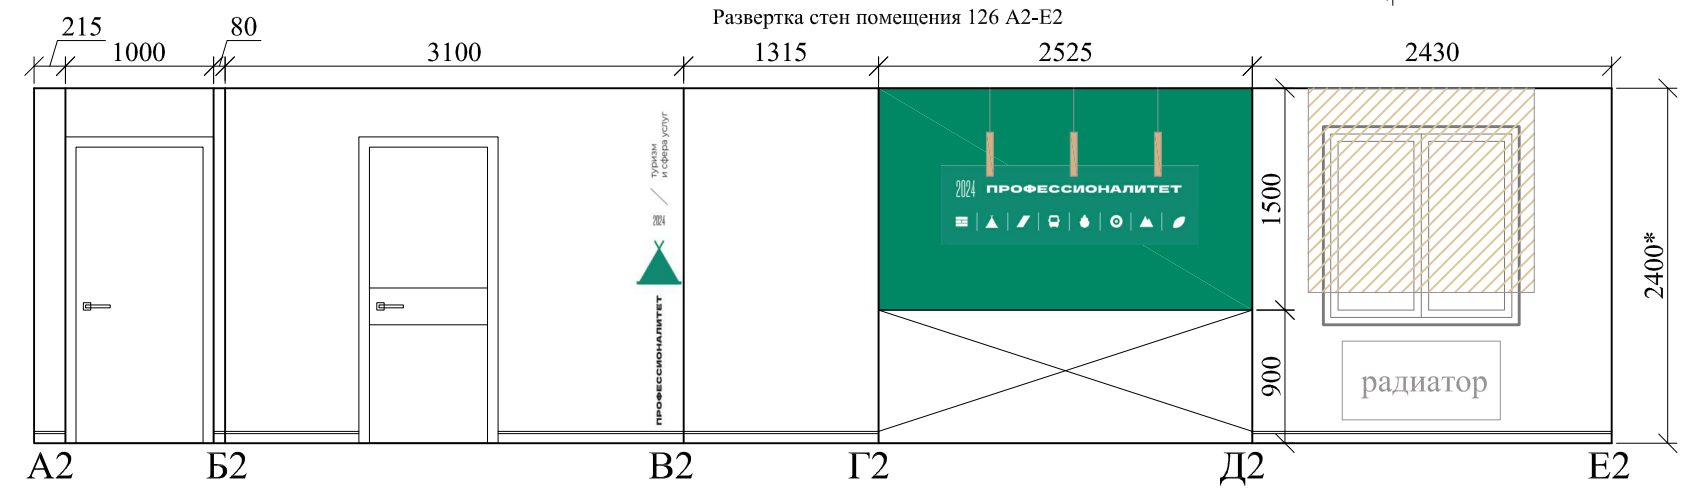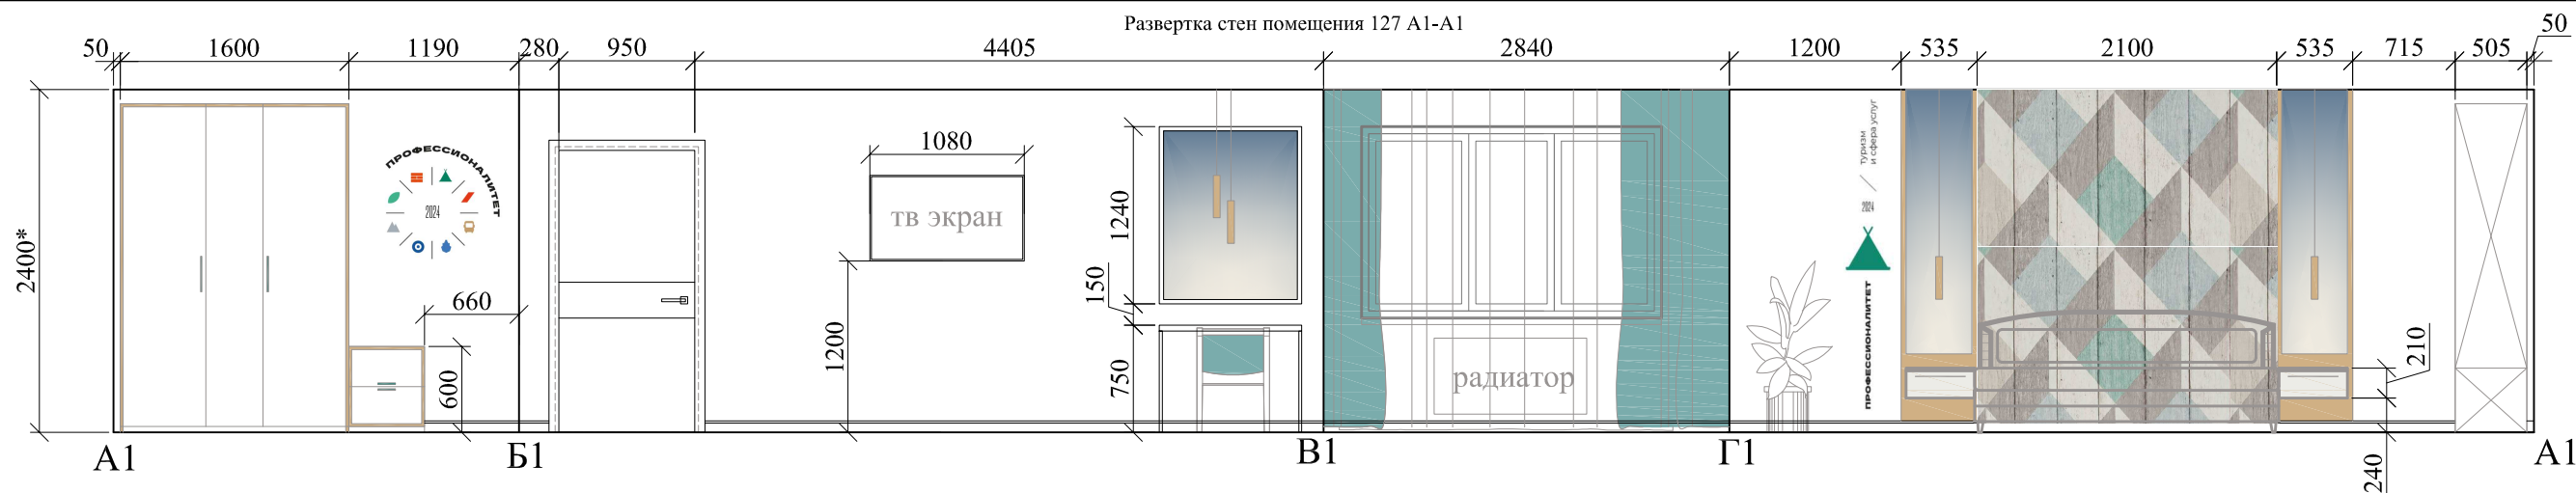

План маркировки разверток стен помещения 126, 127 М 1:50
Зона под вид работ "Лаборатория. Гостиничный номер категория "Стандарт Дабл""

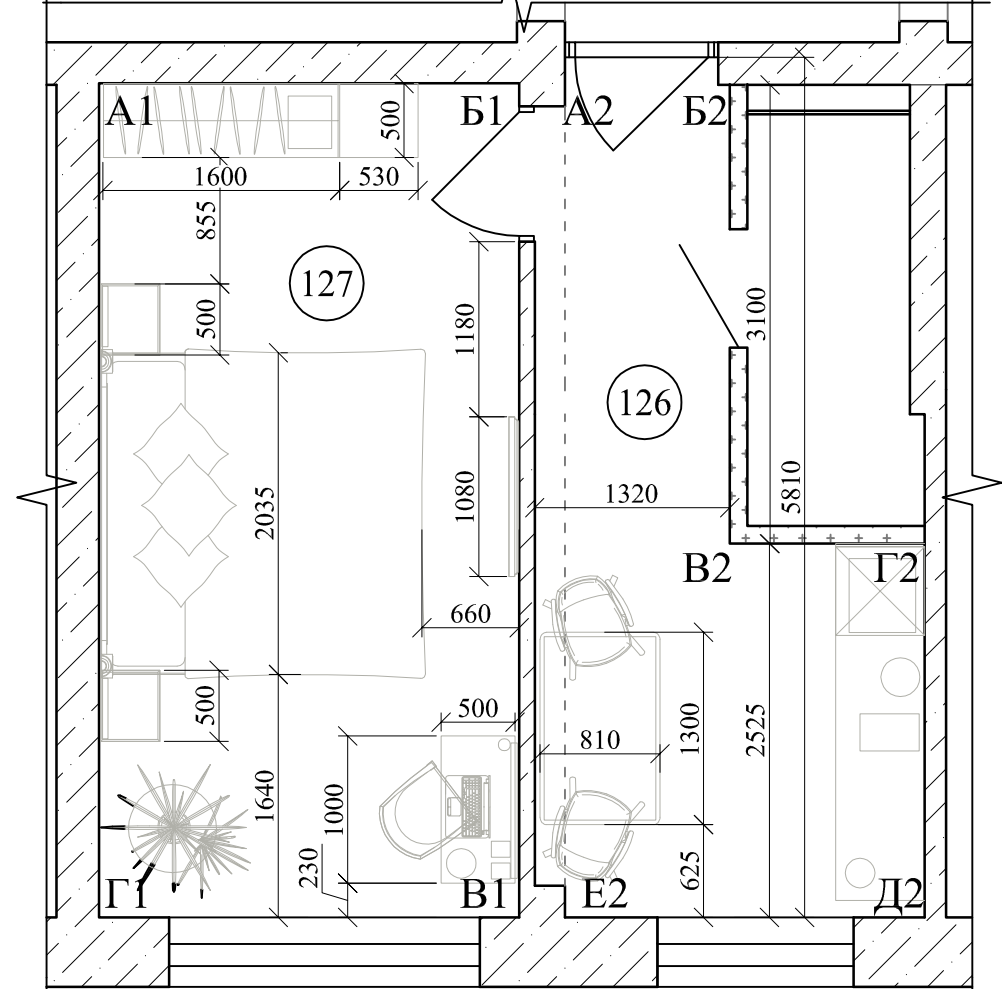

Условные обозначения		
Цвет	Наименование	Примечание
	Обои флизелиновые Vagnerplast Unplugged серые 0.53 м UN3202	
	Обои флизелиновые Wallsecret Crystal золотые 1.06 м 8794-19	
	Обои флизелиновые Victoria Stenova Harmoni белые 1.06 м VS285370Э	
	Обои флизелиновые Grandeco Maison 0.53 м изумрудно-зеленые MN 1012	
	Плинтус полиуретановый, белый. Де Багет Н-80, 2000x80мм.	
	Контур границы мебели или оборудования	

Согласовано	
Изм. № подл.	
Подп. и дата	
Взам. инв. №	

						127/23-ДП		
						1 этаж здания общежития №4		
						ГАПОУ "Байкальский техникум отраслевых технологий и сервиса"		
Изм.	Кол. уч.	Лист	№ док.	Подп.	Дата	Стадия	Лист	Листов
Разработал		Кулакова			10.10.23	П	35	
Проверил		Фадеев			10.10.23			
						План и развертки стен М 1:50		
						Зона под вид работ		
						Лаборатория. Гостиничный номер категория "Стандарт Дабл"		
Н. контроль		Фадеев			10.10.23			

Зона под вид работ
 "Лаборатория.Гостиничный номер категория "Стандарт Дабл""
 Визуализация пом.127



Согласовано	

Ив. № подл.	Подп. и дата	Взам. инв. №	

						127/23-ДП			
						1 этаж здания общежития №4 ГАПОУ "Байкальский техникум отраслевых технологий и сервиса"			
Изм.	Кол. уч.	Лист	№ док.	Подп.	Дата		Стадия	Лист	Листов
Разработал		Кулакова		<i>[Signature]</i>	10.10.23			П	36
Проверил		Фадеев		<i>[Signature]</i>	10.10.23				
Н.контроль		Фадеев		<i>[Signature]</i>	10.10.23	Визуализация пом.127	 ООО "ИСП"		

Зона под вид работ
 "Лаборатория.Гостиничный номер категория "Стандарт Дабл""
 Визуализация пом.127



Согласовано				
Изм. № подл.	Подп. и дата	Взам. инв. №		

						127/23-ДП			
						1 этаж здания общежития №4 ГАПОУ "Байкальский техникум отраслевых технологий и сервиса"			
Изм.	Кол. уч.	Лист	№ док.	Подп.	Дата		Стадия	Лист	Листов
Разработал		Кулакова		<i>[Signature]</i>	10.10.23			П	37
Проверил		Фадеев		<i>[Signature]</i>	10.10.23				
Н.контроль		Фадеев		<i>[Signature]</i>	10.10.23	Визуализация пом.127			


Зона под вид работ
 "Лаборатория.Гостиничный номер категория "Стандарт Дабл""
 Визуализация пом.126



Согласовано				
Изм. № подл.	Подп. и дата	Взам. инв. №		

						127/23-ДП			
						1 этаж здания общежития №4 ГАПОУ "Байкальский техникум отраслевых технологий и сервиса"			
Изм.	Кол. уч.	Лист	№ док.	Подп.	Дата		Стадия	Лист	Листов
Разработал		Кулакова		<i>[Signature]</i>	10.10.23			П	38
Проверил		Фадеев		<i>[Signature]</i>	10.10.23				
Н.контроль		Фадеев		<i>[Signature]</i>	10.10.23	Визуализация пом.126			

Зона под вид работ
 "Лаборатория.Гостиничный номер категория "Стандарт Дабл""
 Визуализация пом.126

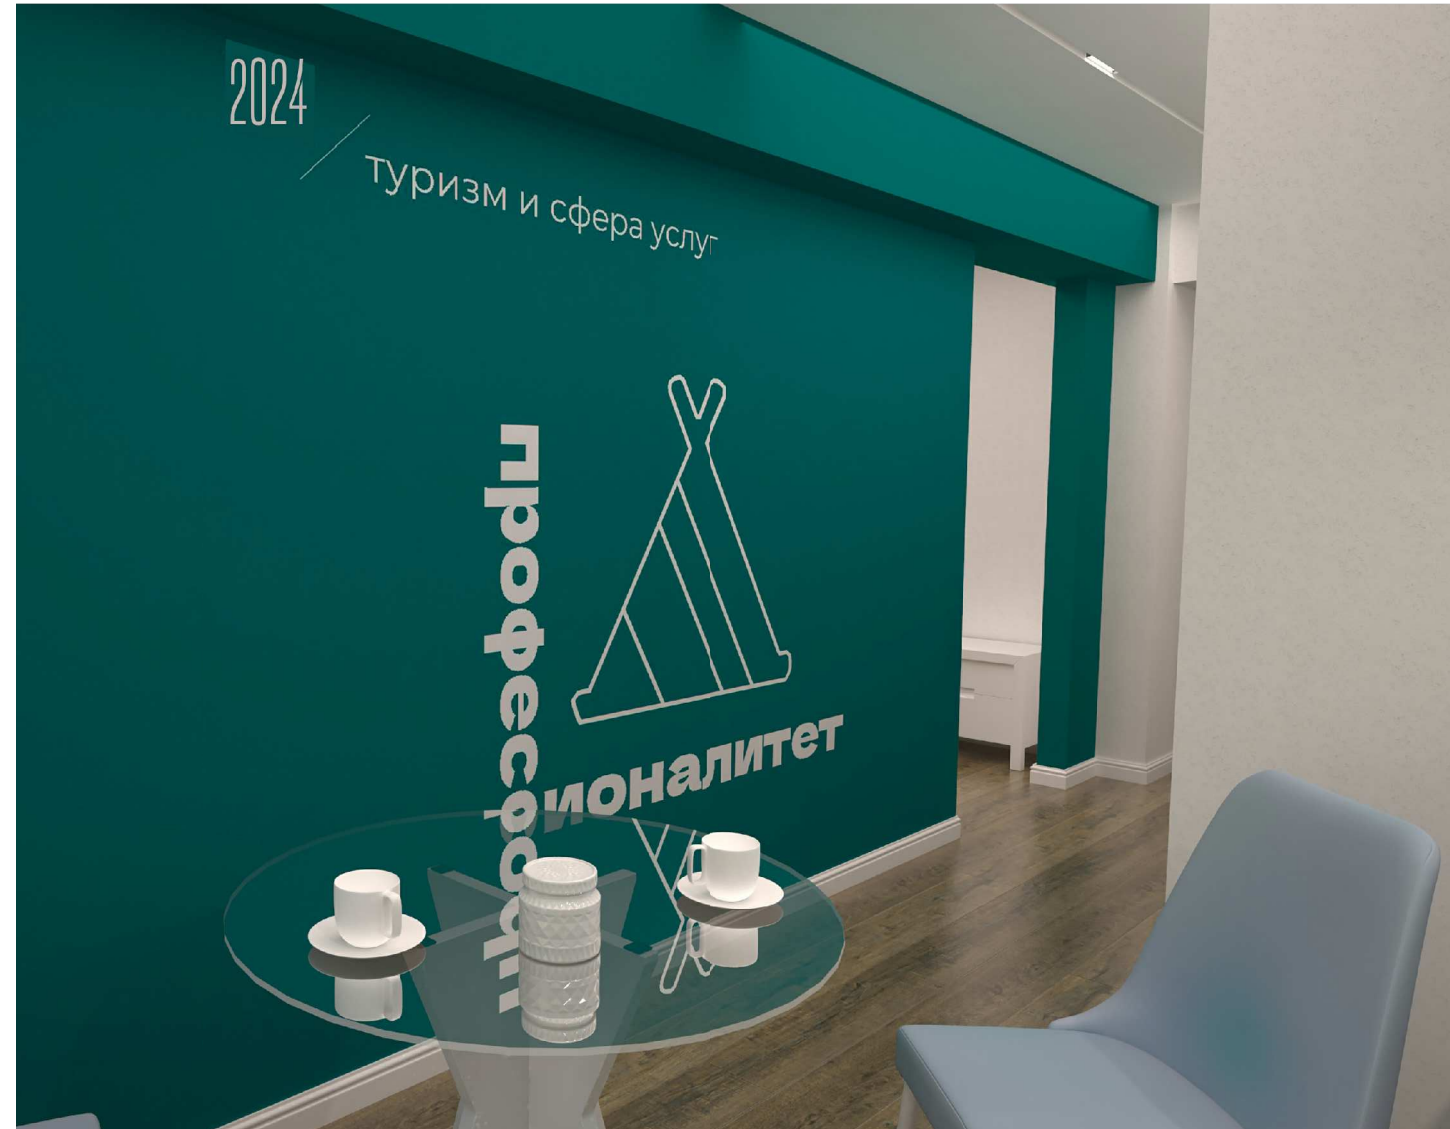

Согласовано	

Иув. № подл.	Подп. и дата	Взам. инв. №

						127/23-ДП			
						1 этаж здания общежития №4 ГАПОУ "Байкальский техникум отраслевых технологий и сервиса"			
Изм.	Кол. уч.	Лист	№ док.	Подп.	Дата		Стадия	Лист	Листов
Разработал		Кулакова		<i>[Signature]</i>	10.10.23			П	39
Проверил		Фадеев		<i>[Signature]</i>	10.10.23				
						Визуализация пом.126			
Н.контроль		Фадеев		<i>[Signature]</i>	10.10.23				

Зона под вид работ
 "Лаборатория.Гостиничный номер категория "Стандарт Дабл""
 Визуализация пом.126




Инва. № подл.	Подп. и дата	Взам. инв. №	Согласовано	


						127/23-ДП			
						1 этаж здания общежития №4 ГАПОУ "Байкальский техникум отраслевых технологий и сервиса"			
Изм.	Кол. уч.	Лист	№ док.	Подп.	Дата		Стадия	Лист	Листов
Разработал		Кулакова		<i>[Signature]</i>	10.10.23			П	40
Проверил		Фадеев		<i>[Signature]</i>	10.10.23				
Н.контроль		Фадеев		<i>[Signature]</i>	10.10.23	Визуализация пом.126	 ООО "ИСП"		



Спецификация мебели			
№ п/п	Наименование	Размеры,мм. (выс.х шир.х глуб.)	Кол-во
1	Шкаф 3х секционный,платяной	2300x1600x500	1
2	Тумба	600x500x500	1
3	Тумба	750x900x400	2
4	Стол журнальный(столешница-стекло)	500x700x700	1
5	Кресло мягкое	700x700	2
6	Телевизор	580x1040(диаг.47)	1
7	Кровать 1но спальная	350x800x2090	2
8	Бра настенное	-	2
9	Стол	750x1300x800	1
10	Стул	750x500x500	2
11	Тумба с рабочей поверхностью и ящиками (2 модуля 600x600мм.,1 модуль 300x600мм.)	850x1800x600/300	1
12	СВЧ	450x450x500	1
13	Чайник	-	1
14	Кофемашинa	-	1
15	Минибар	850x600x600	1
16	Электросушилка для рук	330x265x170	1
17	Встроенный фен	185x250x115	1
18	Полотенцесушитель	400x790	1
19	Шкафчик навесной с раковиной	530x500x450	1
20	Система инсталляции с унитазом	350(1150)x355x220	1
21	Зеркало	500x700(н)	1
22	Душ	-	1
23	Телефон	-	1
24	Ноутбук	-	1
25	Роутер	-	1
26	Сейф	-	1
27	Мусорная корзина	-	1
28	Ершик	-	1
29	Диспенсер для бумажных салфеток	-	1
30	Держатель для туал.бумаги закрытый	-	1

План расстановки и маркировки мебели и оборудования помещения 128,129, 130
М 1:50
Зона под вид работ "Лаборатория.Гостиничный номер категория "Стандарт Твин""

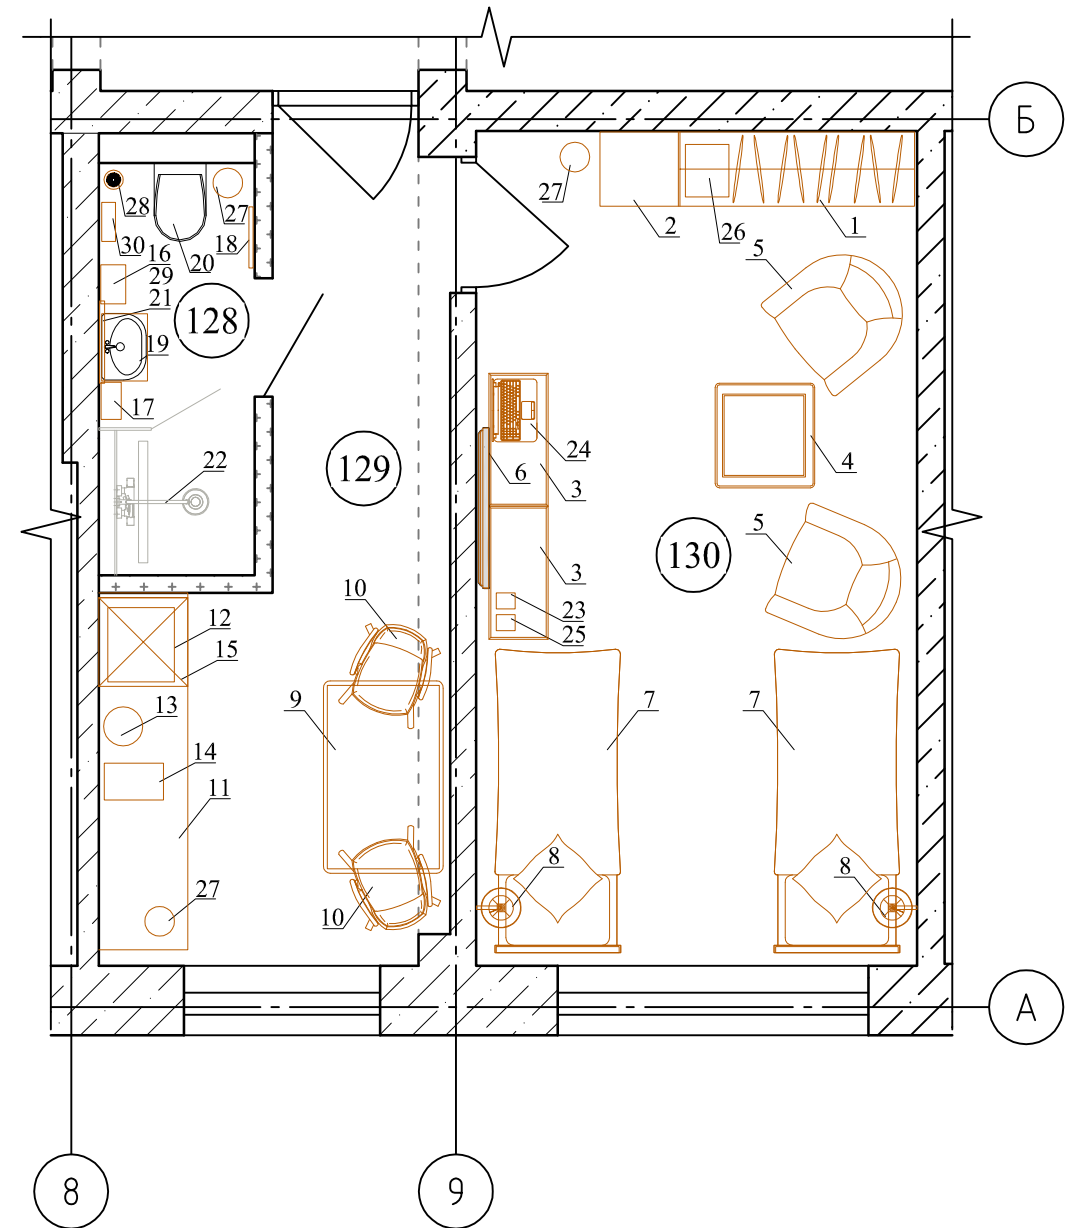


Согласовано		
Изм. № подл.	Подп. и дата	Взам. инв. №

						127/23-ДП		
						1 этаж здания общежития №4		
						ГАПОУ "Байкальский техникум отраслевых технологий и сервиса"		
Изм.	Кол. уч.	Лист	№ док.	Подп.	Дата	Стадия	Лист	Листов
Разработал		Кулакова		<i>[Signature]</i>	10.10.23	П	41	
Проверил		Фадеев		<i>[Signature]</i>	10.10.23			
						План расстановки и маркировки мебели и оборудования		
						М 1:50		
						Зона под вид работ		
						Лаборатория.Гостиничный номер категория "Стандарт Твин"		
Н.контроль		Фадеев		<i>[Signature]</i>	10.10.23	 ООО "ИСП"		

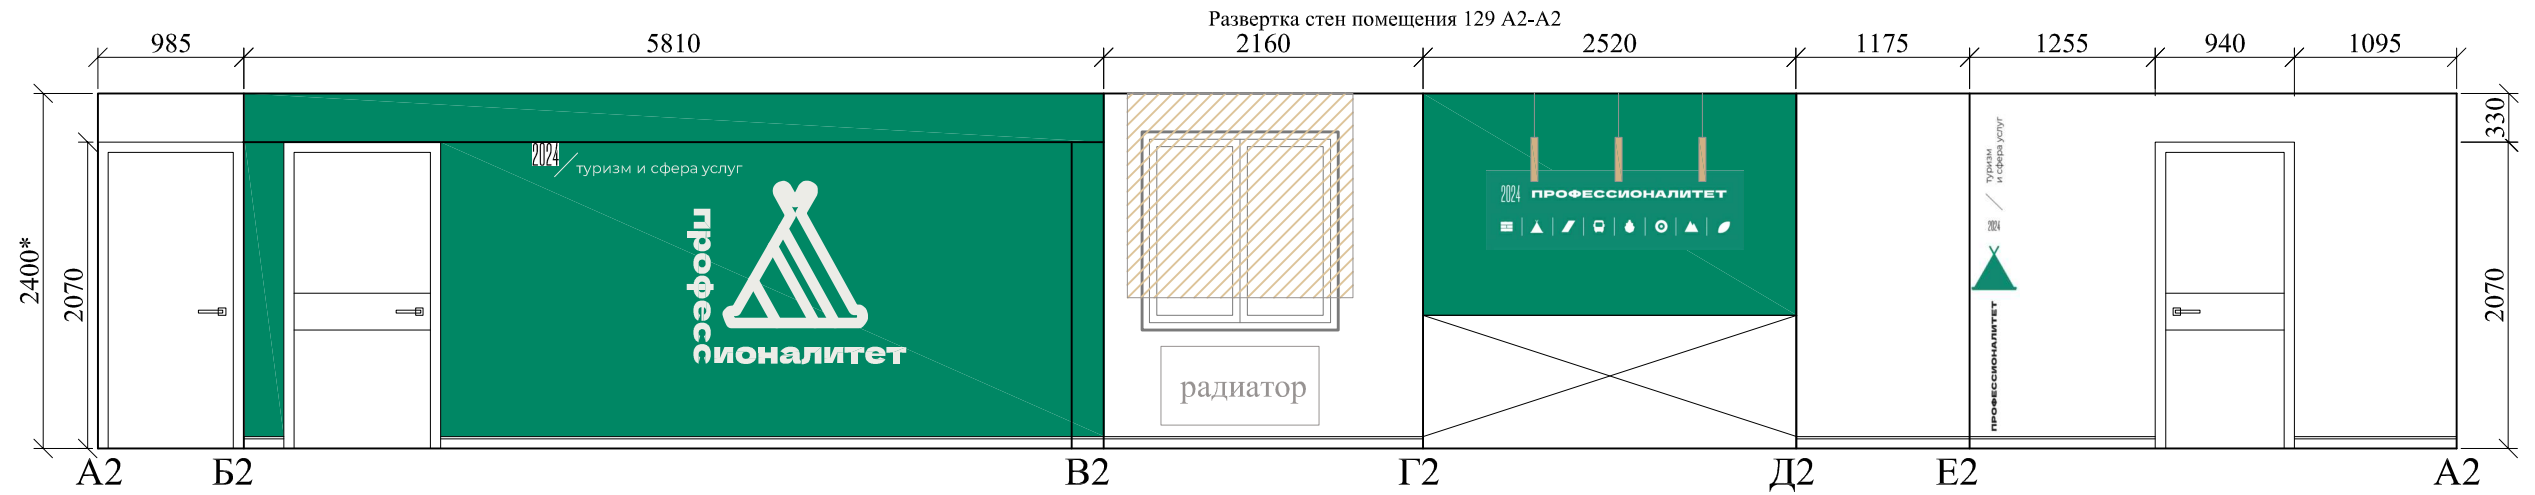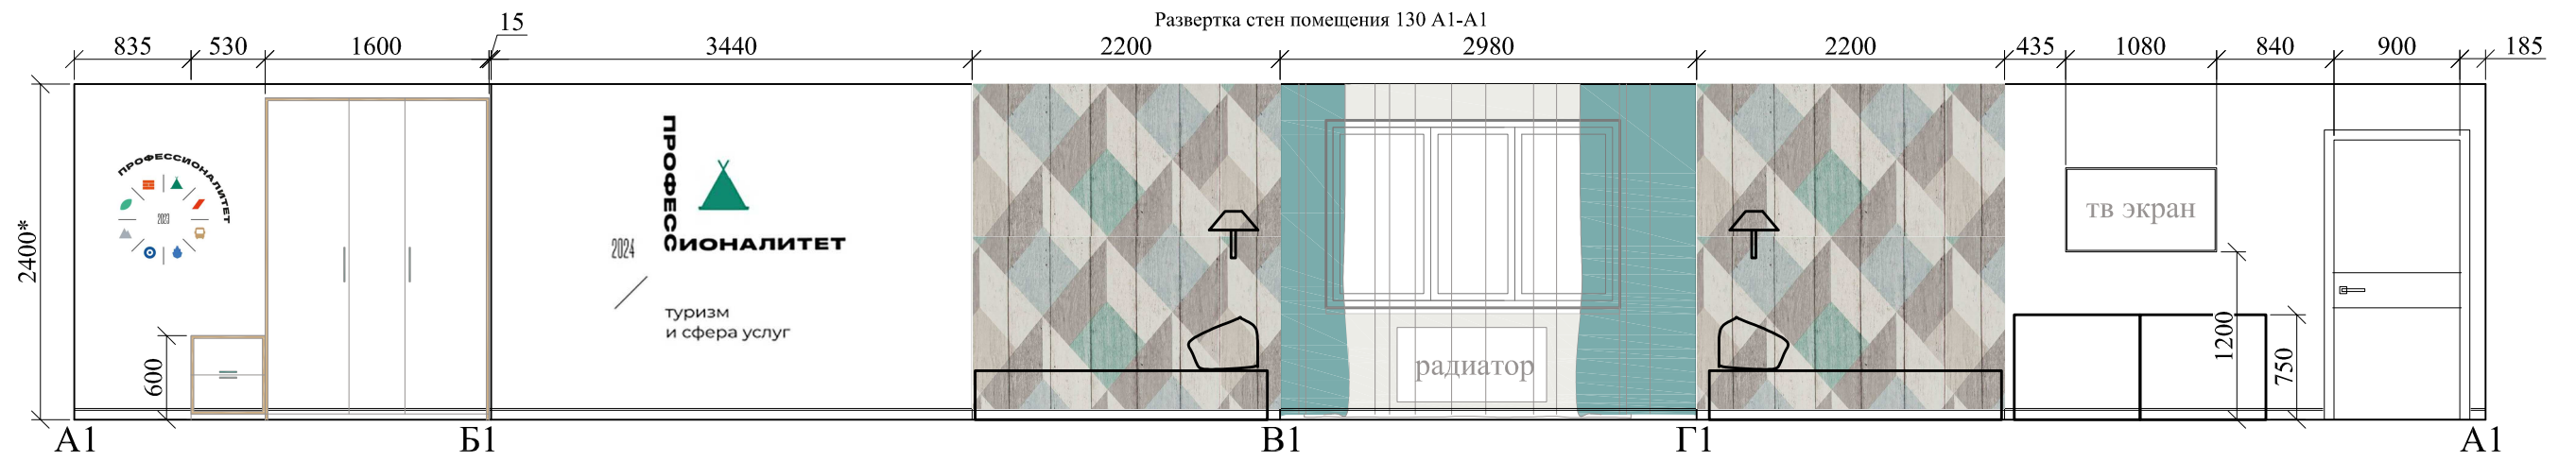


План маркировки разверток стен помещения 129, 130 М 1:50

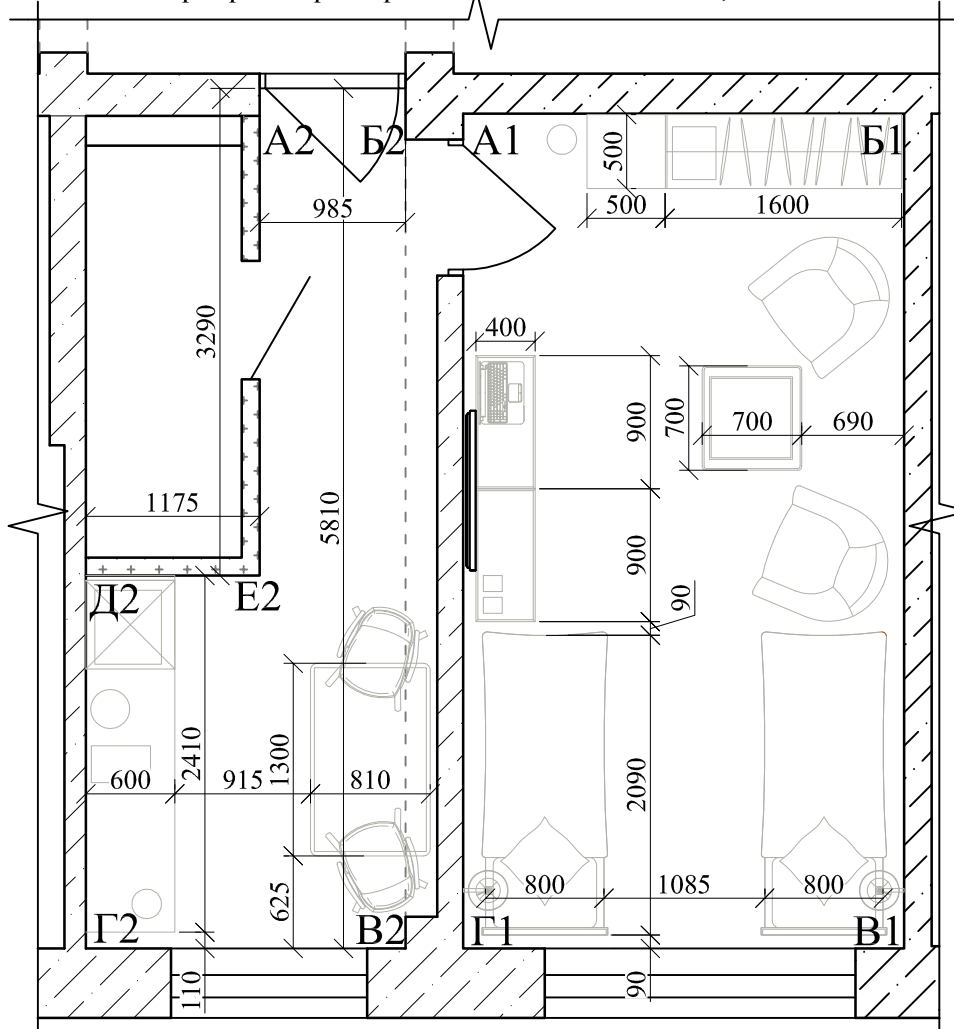

Условные обозначения		
Цвет	Наименование	Примечание
	Обои флизелиновые Vagnerplast Unplugged серые 0.53 м UN3202	
	Обои флизелиновые Victoria Stenova Harmoni белые 1.06 м VS285370Э	
	Обои флизелиновые Grandeco Maison 0.53 м изумрудно-зеленые MN 1012	
	Плинтус полиуретановый, белый. Де Багет Н-80, 2000x80мм.	
	Контур границы мебели или оборудования	

						127/23-ДП		
						1 этаж здания общежития №4		
						ГАПОУ "Байкальский техникум отраслевых технологий и сервиса"		
Изм.	Кол. уч.	Лист	№ док.	Подп.	Дата	Стадия	Лист	Листов
Разработал				Кулакова	10.10.23			
Проверил				Фадеев	10.10.23			
						План и развертки стен М 1:50		
						Зона под вид работ		
						Лаборатория. Гостиничный номер категории "Стандарт Твин"		
Н. контроль				Фадеев	10.10.23			

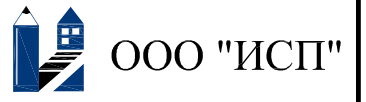

Согласовано	
Изм. № подл.	
Подп. и дата	
Взам. инв. №	

Зона под вид работ
 "Лаборатория.Гостиничный номер категория "Стандарт Твин"
 Визуализация пом.130



Ив. № подл.	Подп. и дата	Взам. инв. №	Согласовано	

						127/23-ДП			
						1 этаж здания общежития №4 ГАПОУ "Байкальский техникум отраслевых технологий и сервиса"			
Изм.	Кол. уч.	Лист	№ док.	Подп.	Дата		Стадия	Лист	Листов
Разработал				Кулакова	10.10.23			П	43
Проверил				Фадеев	10.10.23				
Н.контроль				Фадеев	10.10.23	Визуализация пом.130			

Зона под вид работ
 "Лаборатория. Гостиничный номер категория "Стандарт Твин"
 Визуализация пом.130



Согласовано			
Изм. № подл.	Подп. и дата	Взам. инв. №	

						127/23-ДП			
						1 этаж здания общежития №4 ГАПОУ "Байкальский техникум отраслевых технологий и сервиса"			
Изм.	Кол. уч.	Лист	№ док.	Подп.	Дата		Стадия	Лист	Листов
Разработал				Кулакова	10.10.23			П	44
Проверил				Фадеев	10.10.23				
Н.контроль				Фадеев	10.10.23	Визуализация пом.130			

Зона под вид работ
 "Лаборатория.Гостиничный номер категория "Стандарт Твин""
 Визуализация пом.129



Согласовано


Изм. № подл. Подп. и дата. Взам. инв. №

						127/23-ДП		
						1 этаж здания общежития №4 ГАПОУ "Байкальский техникум отраслевых технологий и сервиса"		
Изм.	Кол. уч.	Лист	№ док.	Подп.	Дата	Стадия	Лист	Листов
Разработал		Кулакова		<i>[Signature]</i>	10.10.23			
Проверил		Фадеев		<i>[Signature]</i>	10.10.23	П	45	
						Визуализация пом.129		
Н.контроль		Фадеев		<i>[Signature]</i>	10.10.23	 ООО "ИСП"		

Зона под вид работ
 "Лаборатория. Гостиничный номер категория "Стандарт Твин"
 Визуализация пом. 129



Ив. № подл.	Подп. и дата	Взам. инв. №	Согласовано	

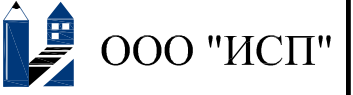						127/23-ДП			
						1 этаж здания общежития №4			
						ГАПОУ "Байкальский техникум отраслевых технологий и сервиса"			
Изм.	Кол. уч.	Лист	№ док.	Подп.	Дата		Стадия	Лист	Листов
Разработал		Кулакова		<i>[Signature]</i>	10.10.23			П	46
Проверил		Фадеев		<i>[Signature]</i>	10.10.23				
Н. контроль		Фадеев		<i>[Signature]</i>	10.10.23	Визуализация пом. 129			

Зона под вид работ
 "Лаборатория.Гостиничный номер категория "Стандарт Твин""
 Визуализация пом.129




Согласовано	

Инд. № подл.	Подп. и дата	Взам. инв. №


						127/23-ДП			
						1 этаж здания общежития №4 ГАПОУ "Байкальский техникум отраслевых технологий и сервиса"			
Изм.	Кол. уч.	Лист	№ док.	Подп.	Дата		Стадия	Лист	Листов
Разработал		Кулакова		<i>[Signature]</i>	10.10.23			П	47
Проверил		Фадеев		<i>[Signature]</i>	10.10.23				
Н.контроль		Фадеев		<i>[Signature]</i>	10.10.23	Визуализация пом.129			


План расстановки и маркировки мебели и оборудования
 М 1:50
 Зона под вид работ
 "Лаборатория.Служба горничных".Помещение 131.

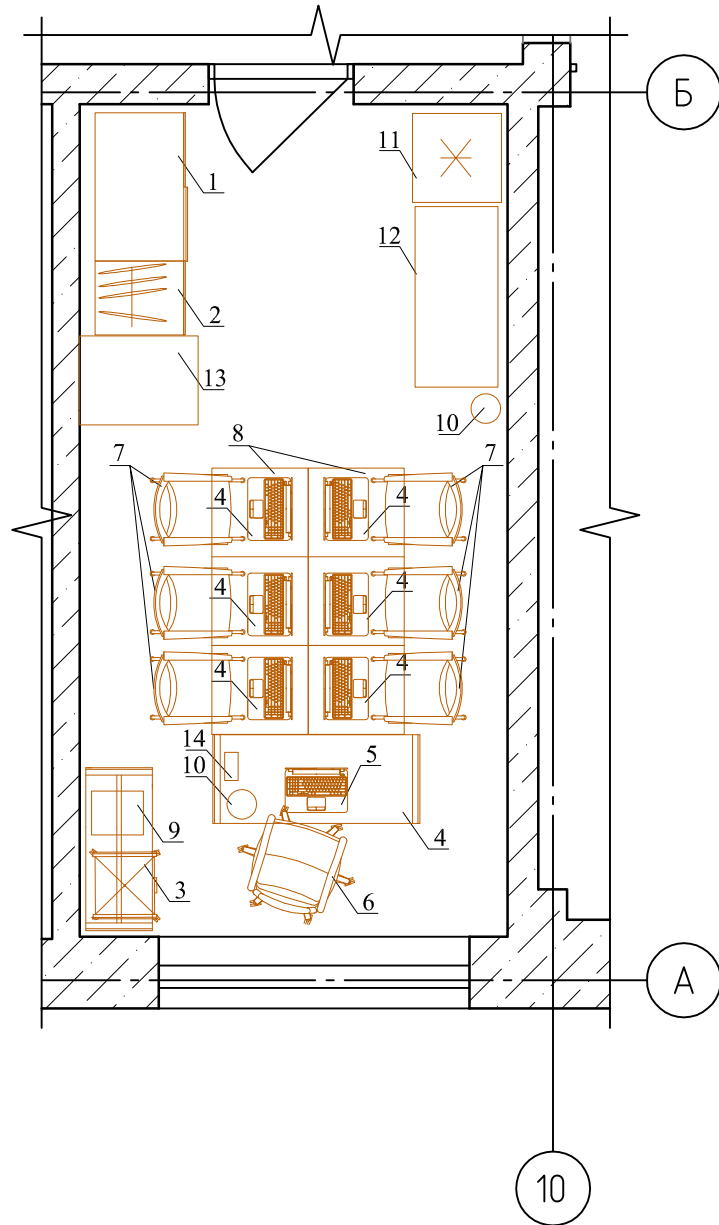


Спецификация мебели			
№ п/п	Наименование	Размеры,мм. (выс.х шир.х глуб.)	Кол-во
1	Шкаф для инвентаря	2300x1000x600	1
2	Шкаф	2300x600x600	1
3	Стол с тумбой	750x1400x600	1
4	Стол офисный	750x1100x450	1
5	Ноутбук	-	7
6	Кресло офисное	1200x500x500	2
7	Стул	850x500x500	6
8	Стол ученический	750x650x650	6
9	МФУ	-	1
10	Мусорная корзина	-	2
11	Холодильник	-	1
12	Тележка горничной	-	1
13	Стеллаж для белья	-	1
14	Телефон	-	1

Согласовано		
Изм. № подл.	Подп. и дата	Взам. инв. №

						127/23-ДП		
						1 этаж здания общежития №4		
						ГАПОУ "Байкальский техникум отраслевых технологий и сервиса"		
Изм.	Кол. уч.	Лист	№ док.	Подп.	Дата	Стадия	Лист	Листов
Разработал		Кулакова		<i>[Signature]</i>	10.10.23			
Проверил		Фадеев		<i>[Signature]</i>	10.10.23	П	48	
						План расстановки и маркировки мебели и оборудования		
						М 1:50		
						Зона под вид работ		
						"Лаборатория.Служба горничных"		
Н.контроль		Фадеев		<i>[Signature]</i>	10.10.23	 ООО "ИСП"		

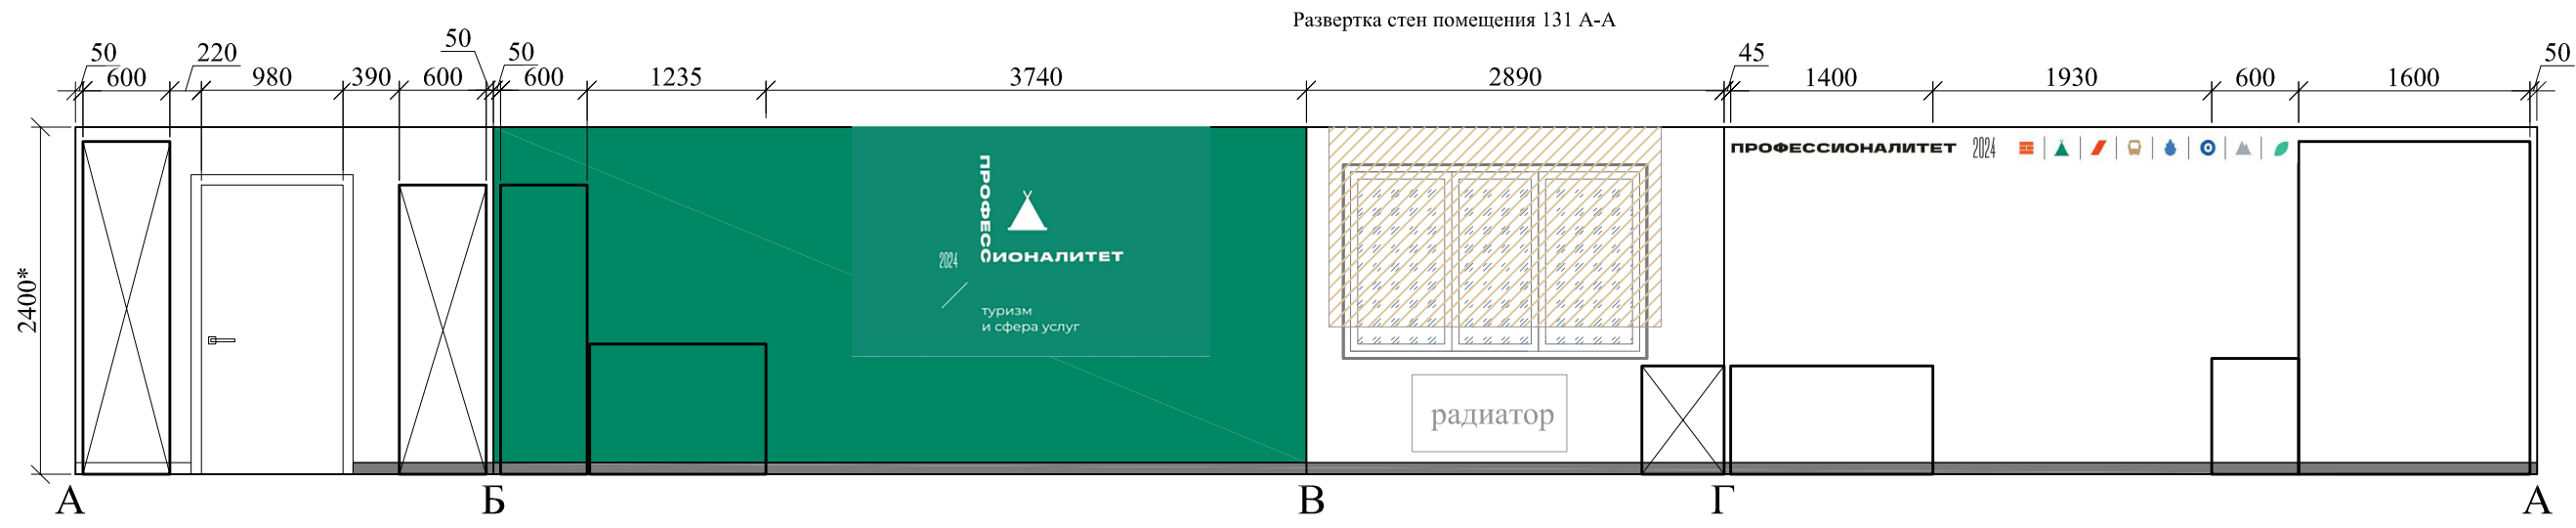

План маркировки разверток стен помещения 131 М 1:50

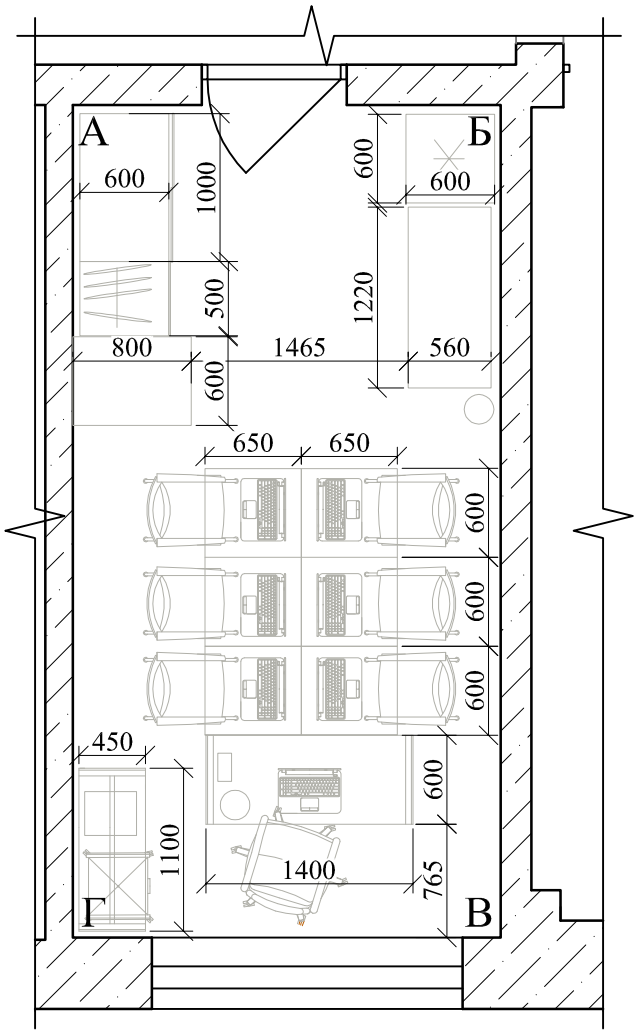

Условные обозначения	
Цвет	Наименование
1	Окраска вододисперсионной моющейся краской, RAL9003
2	Окраска вододисперсионной моющейся краской, RAL Design 170 50 45
3	Плинтус -керамогранит, RAL7037
4	Двери МДФ(по проекту), RAL9003

Размеры со знаком * уточнять по месту.

Согласовано	
Взам. инв. №	
Подп. и дата	
Инв. № подл.	

						127/23-ДП		
						1 этаж здания общежития №4 ГАПОУ "Байкальский техникум отраслевых технологий и сервиса"		
Изм.	Кол. уч.	Лист	№ док.	Подп.	Дата	Стадия	Лист	Листов
Разработал				Кулакова	10.10.23			
Проверил				Фадеев	10.10.23			
						План и развертки стен М 1:50 М 1:50 Зона под вид работ "Лаборатория.Служба горничных"		
Н.контроль				Фадеев	10.10.23			

Зона под вид работ
 "Лаборатория.Служба горничных"
 Визуализация пом.131



Согласовано

Инов. № подл. Подп. и дата. Взам. инв. №


						127/23-ДП			
						1 этаж здания общежития №4 ГАПОУ "Байкальский техникум отраслевых технологий и сервиса"			
Изм.	Кол. уч.	Лист	№ док.	Подп.	Дата		Стадия	Лист	Листов
Разработал		Кулакова		<i>[Signature]</i>	10.10.23			П	50
Проверил		Фадеев		<i>[Signature]</i>	10.10.23				
						Визуализация пом.131			
Н.контроль		Фадеев		<i>[Signature]</i>	10.10.23				

Зона под вид работ
 "Лаборатория.Служба горничных"
 Визуализация пом.131




Согласовано


Изм. № подл. Подп. и дата. Взам. инв. №

						127/23-ДП			
						1 этаж здания общежития №4 ГАПОУ "Байкальский техникум отраслевых технологий и сервиса"			
Изм.	Кол. уч.	Лист	№ док.	Подп.	Дата		Стадия	Лист	Листов
Разработал				Кулакова	10.10.23			П	51
Проверил				Фадеев	10.10.23				
						Визуализация пом.131			
Н.контроль				Фадеев	10.10.23				

План расстановки и маркировки мебели и оборудования М 1:50
 Зона под вид работ "Лаборатория.Общественные гостиничные зоны
 (туалет с сан.узлом для МГН)"помещения 118,119,132,133

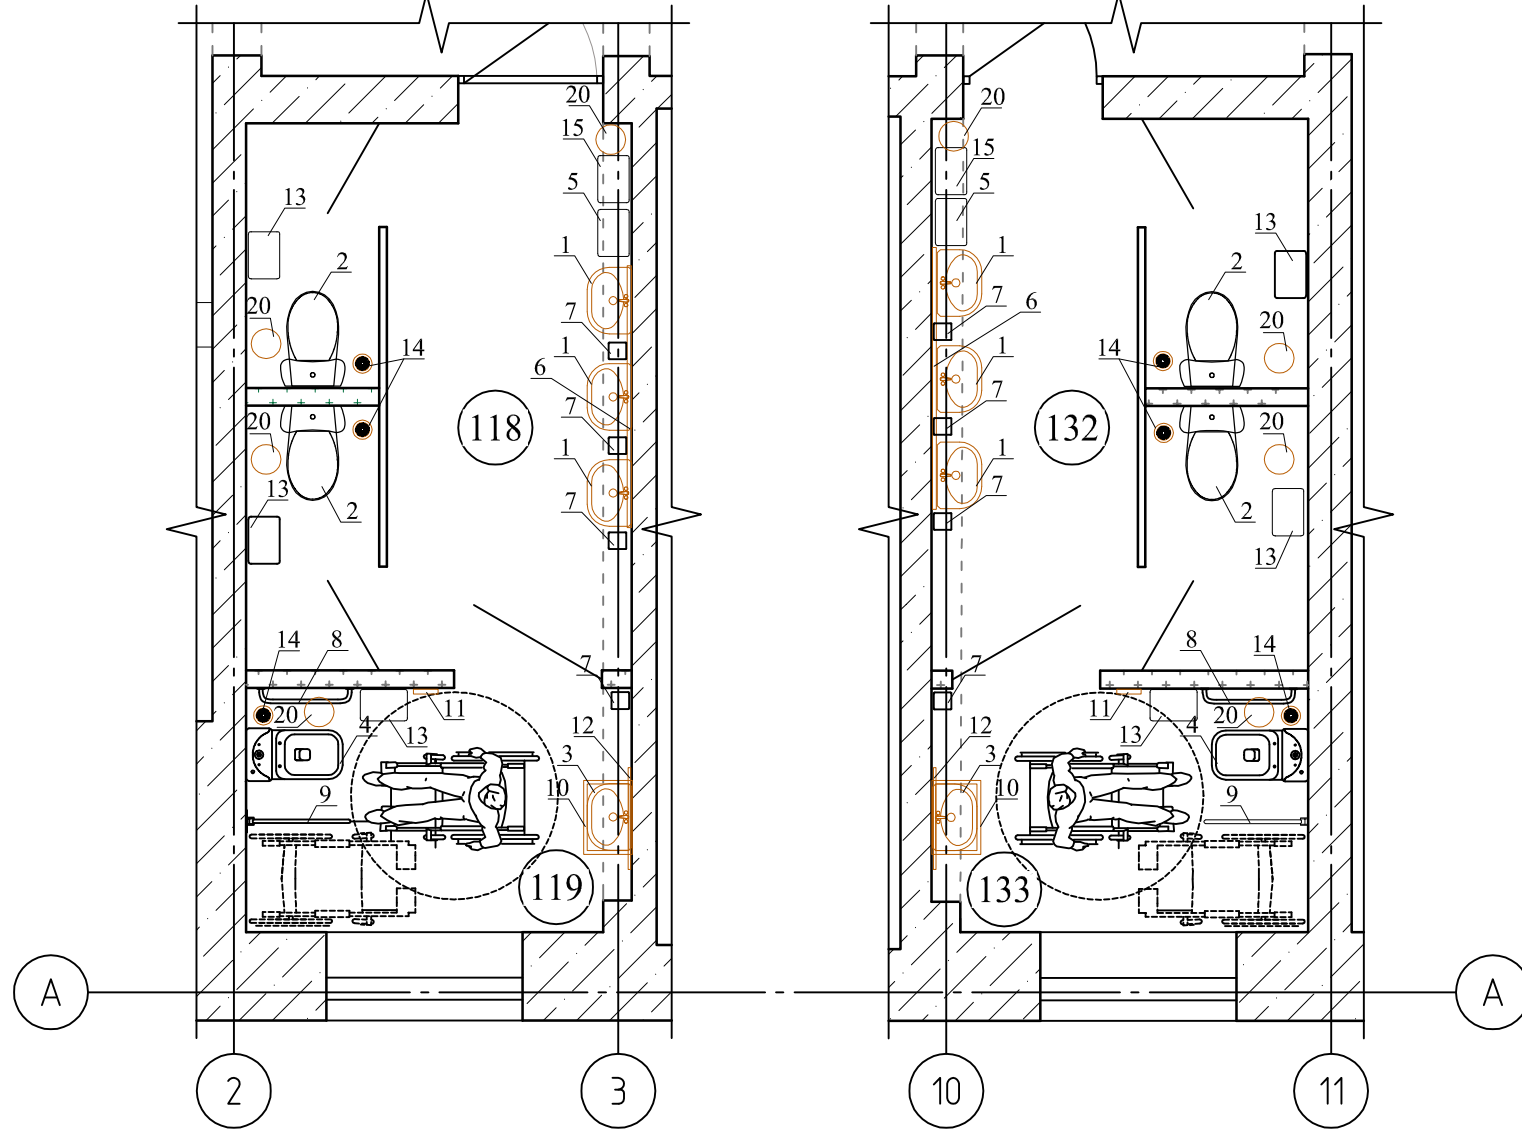

План расстановки и маркировки мебели и оборудования М 1:50
 Зона под вид работ "Лаборатория.Организация деятельности
 службы обслуживания в номерах "помещение 115

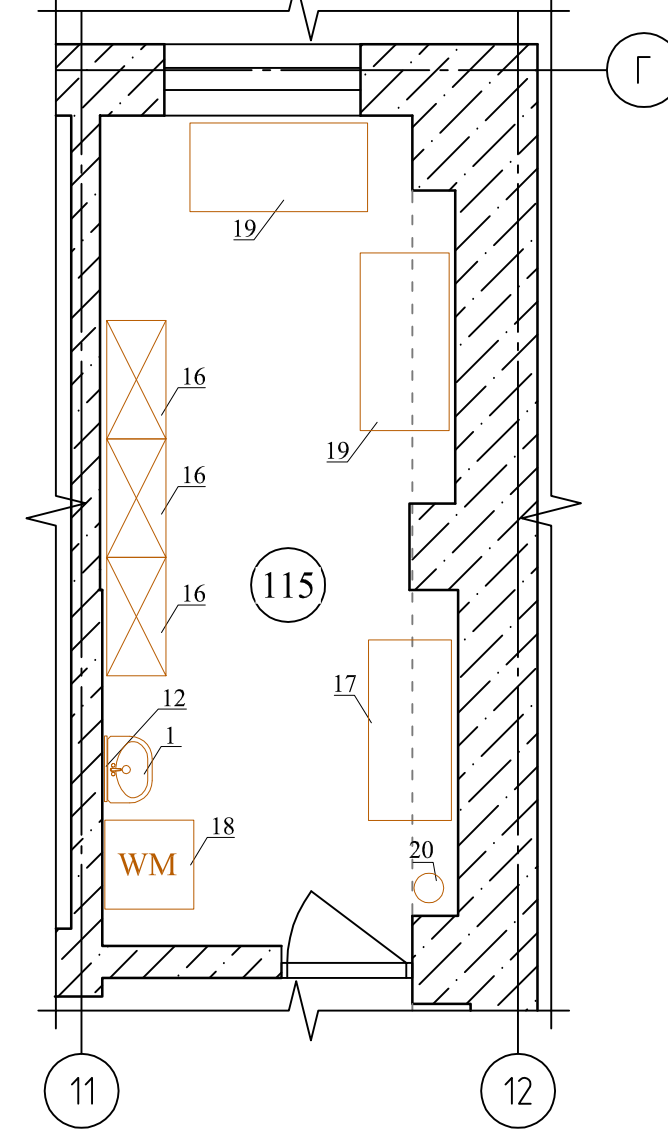

Спецификация мебели

Спецификация мебели

№ п/п	Наименование	Размеры,мм. (выс.х шир.х глуб.)	Кол-во
1	Раковина с пьедесталом	-	7
2	Унитаз компакт напольный	-	4
3	Умывальник керамический для МГН	-	2
4	Унитаз для МГН напольный высокий	-	2
5	Электросушилка для рук	-	2
6	Зеркало	1000х2000(н)	2
7	Диспенсер для мыла	-	8
8	Поручень съемный,пристенный,нерж.сталь,D38мм.	-	2
9	Поручень для унитаза съемный,откидной,с фиксатором,нерж.сталь,D38мм.	-	2
10	Поручень опорный для раковины,пристенный,4 точки опоры,нерж.сталь,D38мм.	-	2
11	Крючок для костылей	-	5
12	Зеркало	500х700(н)	3
13	Держатель для туал.бумаги закрытый	-	6
14	Ершик	-	6
15	Диспенсер для бумажных салфеток	-	2

№ п/п	Наименование	Размеры,мм. (выс.х шир.х глуб.)	Кол-во
16	Стеллажи для хранения посуды	400х1000х1800мм.	3
17	Тележка для румсервиса	1380х1220х560мм.	1
18	Посудомоечная машина	-	1
19	Стол нейтральный(нерж.сталь)	900х1200х600мм.	2
20	Мусорная корзина	-	9


Согласовано
Взам. инв. №
Подп. и дата
Инв. № подл.

Изм.	Кол. уч.	Лист	№ док.	Подп.	Дата
Разработал	Кулакова			<i>[Signature]</i>	10.10.23
Проверил	Фадеев			<i>[Signature]</i>	10.10.23
Н.контроль	Фадеев			<i>[Signature]</i>	10.10.23


127/23-ДП		
1 этаж здания общежития №4		
ГАПОУ "Байкальский техникум отраслевых технологий и сервиса"		
Изм.	Кол. уч.	Лист
Стадия	Лист	Листов
П	52	
План расстановки и маркировки мебели и оборудования М 1:50 Зона под вид работ "Лаборатория.Общественные гостиничные зоны (туалет с сан.узлом для МГН)".Помещение 118,119,132,133; "Лаборатория.Организация деятельности службы обслуживания в номерах "помещение 115		




План расстановки и маркировки мебели и оборудования М 1:50
 Зона под вид работ "Лаборатория.Организация деятельности
 службы обслуживания в номерах "помещение 115

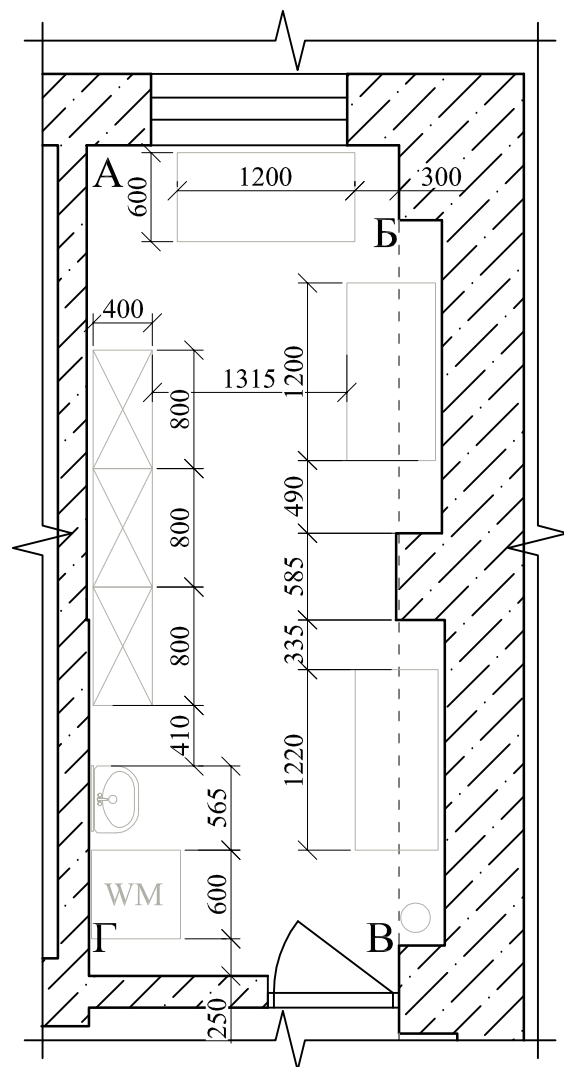

Развертка стен помещения 115 А-Г

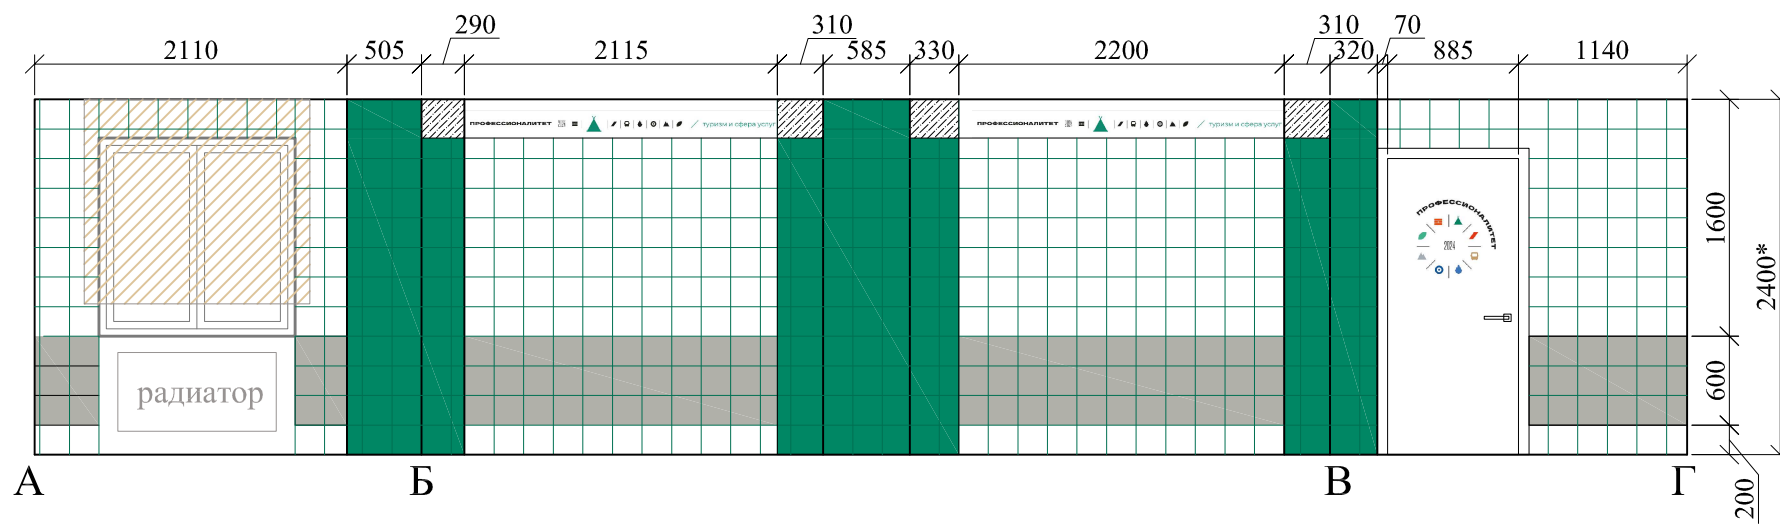

Развертка стен помещения 115 Г-А

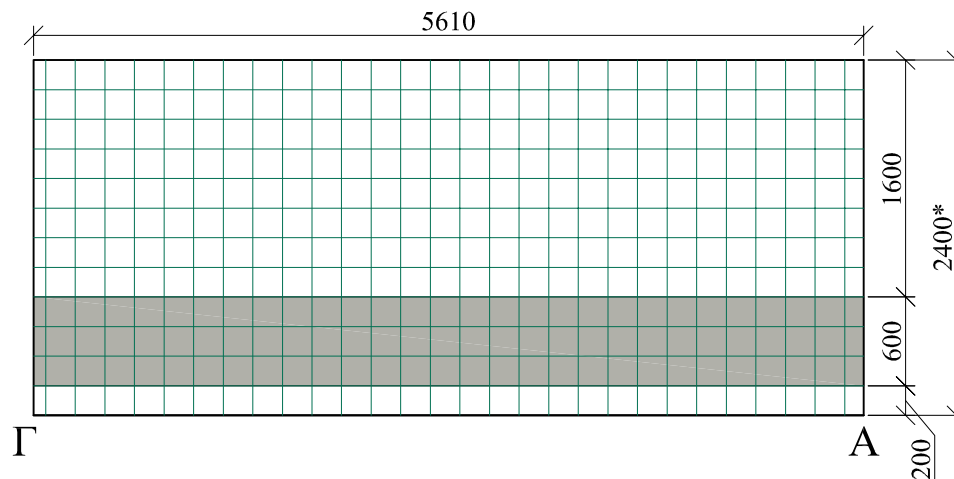

Согласовано	
Изм. № подл.	
Подп. и дата	
Взам. инв. №	

	Цвет	Условные обозначения Наименование
1		Плитка керамическая Калейдоскоп, белый глянцевый 20x20
2		Плитка керамическая Калейдоскоп, зелёный темный матовый 20x20
3		Плитка керамическая Калейдоскоп, пепельный матовый 20x20
4		Двери МДФ(по проекту),RAL9003

Размеры со знаком * уточнять по месту.

						127/23-ДП		
						1 этаж здания общежития №4 ГАПОУ "Байкальский техникум отраслевых технологий и сервиса"		
Изм.	Кол. уч.	Лист	№ док.	Подп.	Дата	Стадия	Лист	Листов
Разработал				Кулакова	10.10.23			
Проверил				Фадеев	10.10.23	П	53	
						План и развертки стен М 1:50 Зона под вид работ "Лаборатория.Организация деятельности службы обслуживания в номерах "помещение 115		
Н.контроль				Фадеев	10.10.23			




Зона под вид работ "Лаборатория. Организация деятельности
службы обслуживания в номерах"
Визуализация пом.115



Согласовано			
Изм. № подл.	Подп. и дата	Взам. инв. №	


						127/23-ДП			
						1 этаж здания общежития №4 ГАПОУ "Байкальский техникум отраслевых технологий и сервиса"			
Изм.	Кол. уч.	Лист	№ док.	Подп.	Дата		Стадия	Лист	Листов
Разработал		Кулакова		<i>[Signature]</i>	10.10.23			П	55
Проверил		Фадеев		<i>[Signature]</i>	10.10.23				
Н.контроль		Фадеев		<i>[Signature]</i>	10.10.23	Визуализация пом.115			

План расстановки и маркировки мебели и оборудования
 М 1:50
 Зона под вид работ
 "Лаборатория.Организация деятельности службы банкетинга"помещение 114

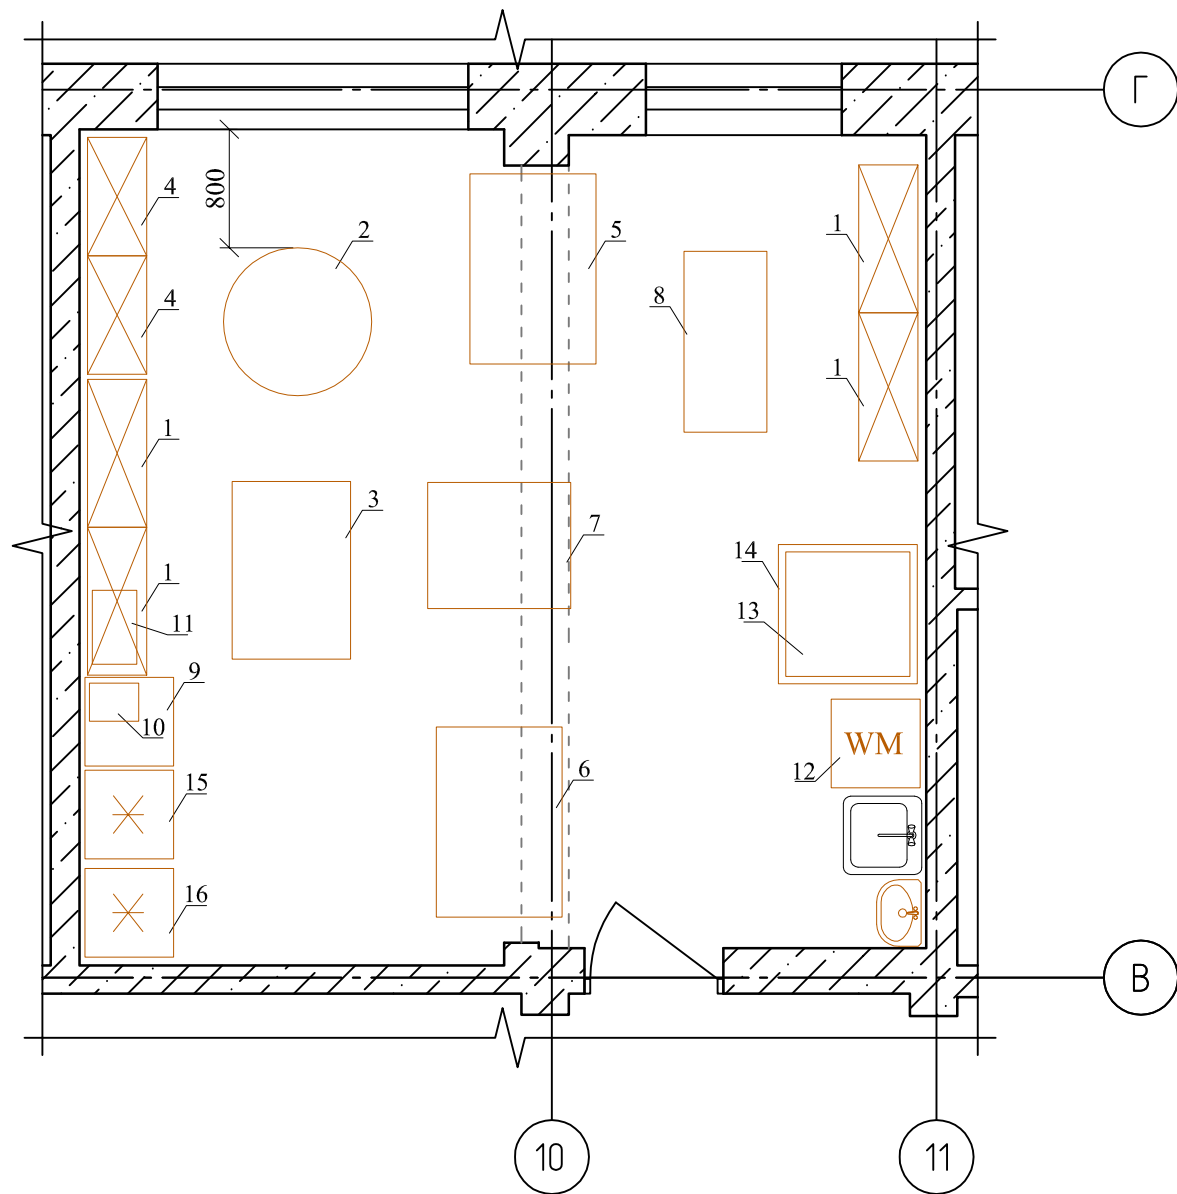

Спецификация мебели			
№ п/п	Наименование	Размеры,мм. (выс.х шир.х глуб.)	Кол-во
1	Тумба для посуды(с рабочей поверхностью)	1200x1000x400мм.	4
2	Стол для сервировки	D1000	1
3	Стол для сервировки	750x800x1200мм.	1
4	Шкафы для инвентаря	1800x800x400мм.	2
5	Салат-бар с подогреваемой столешницей	1286x851x900мм.	1
6	Салат-бар с охлаждаемой ванной	1286x851x900мм.	1
7	Салат-бар нейтральный	966x851x1530мм.	1
8	Тележка для румсервиса	1380x1220x560мм.	1
9	Стол производственный	750x600x600мм.	1
10	Кофемашина	-	1
11	Слайсер	-	1
12	Посудомоечная машина	-	1
13	Пароконвектомат	-	1
14	Подставка под пароконвектомат	-	1
15	Холодильная камера(витрина)	-	1
16	Льдогенератор	-	1

Согласовано		
Изм. № подл.	Подп. и дата	Взам. инв. №

						127/23-ДП		
						1 этаж здания общежития №4		
						ГАПОУ "Байкальский техникум отраслевых технологий и сервиса"		
Изм.	Кол. уч.	Лист	№ док.	Подп.	Дата	Стадия	Лист	Листов
Разработал	Кулакова			<i>[Signature]</i>	10.10.23			
Проверил	Фадеев			<i>[Signature]</i>	10.10.23	П	56	
						План расстановки и маркировки мебели и оборудования		
						М 1:50		
						Зона под вид работ		
						"Лаборатория.Организация деятельности службы банкетинга"		
Н.контроль	Фадеев			<i>[Signature]</i>	10.10.23	 ООО "ИСП"		

Зона под вид работ
 "Лаборатория.Организация деятельности службы банкетинга"
 Визуализация пом.114



Согласовано				
Изм. № подл.	Подп. и дата	Взам. инв. №		

						127/23-ДП			
						1 этаж здания общежития №4 ГАПОУ "Байкальский техникум отраслевых технологий и сервиса"			
Изм.	Кол. уч.	Лист	№ док.	Подп.	Дата		Стадия	Лист	Листов
Разработал		Кулакова		<i>[Signature]</i>	10.10.23			П	58
Проверил		Фадеев		<i>[Signature]</i>	10.10.23				
Н.контроль		Фадеев		<i>[Signature]</i>	10.10.23	Визуализация пом.114			


Зона под вид работ
 "Лаборатория.Организация деятельности службы банкетинга"
 Визуализация пом.114



Согласовано			
Изм. № подл.	Подп. и дата	Взам. инв. №	

						127/23-ДП			
						1 этаж здания общежития №4 ГАПОУ "Байкальский техникум отраслевых технологий и сервиса"			
Изм.	Кол. уч.	Лист	№ док.	Подп.	Дата		Стадия	Лист	Листов
Разработал		Кулакова		<i>[Signature]</i>	10.10.23			П	59
Проверил		Фадеев		<i>[Signature]</i>	10.10.23				
Н.контроль		Фадеев		<i>[Signature]</i>	10.10.23	Визуализация пом.114			

План расстановки и маркировки мебели и оборудования
 М 1:50
 Зона под вид работ
 "Лаборатория.Организация деятельности службы питания"помещение 113

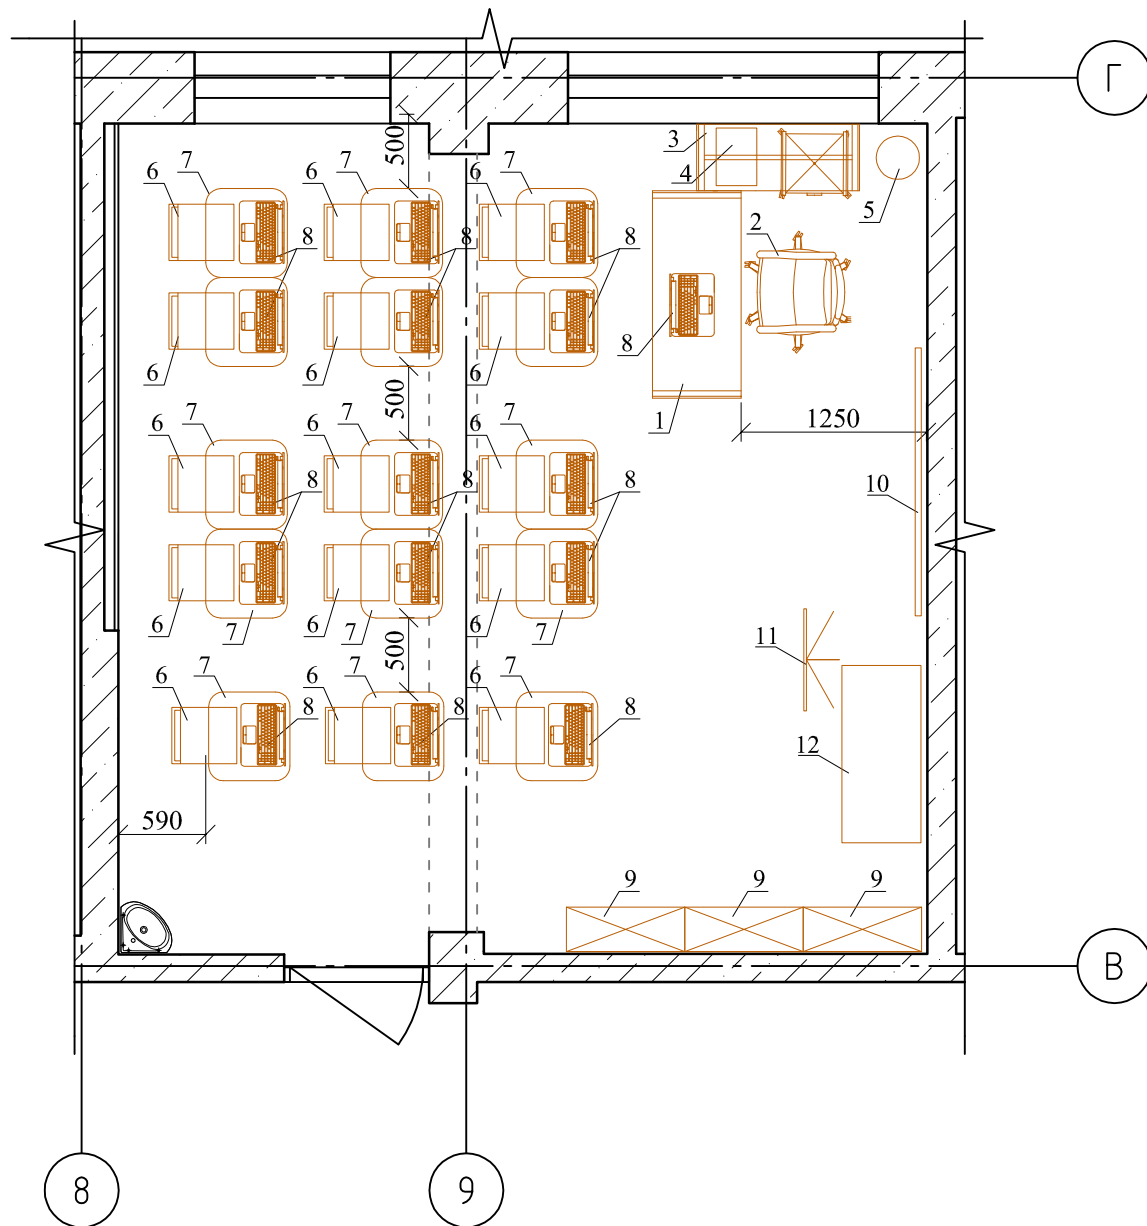

Спецификация мебели			
№ п/п	Наименование	Размеры,мм. (выс.х шир.х глуб.)	Кол-во
1	Стол офисный	750x1400x600	1
2	Кресло офисное	1200x500x500	1
3	Стол с тумбой	750x1100x450	1
4	МФУ	-	1
5	Мусорная корзина	-	1
6	Стул	850x500x500	15
7	Стол ученический	750x650x650	15
8	Ноутбук	-	16
9	Шкаф	2000x800x300	3
10	Интерактивная панель(диагональ экрана - не менее 75", OPS модуль)	-	1
11	Флипчарт доска (магнитно-маркерная)	1000x700	1
12	Мобильная зарядная станция для ноутбуков	973x1200x536	1

Согласовано	
Изм. № подл.	
Подп. и дата	
Взам. инв. №	

						127/23-ДП		
						1 этаж здания общежития №4		
						ГАПОУ "Байкальский техникум отраслевых технологий и сервиса"		
Изм.	Кол. уч.	Лист	№ док.	Подп.	Дата	Стадия	Лист	Листов
Разработал				Кулакова	10.10.23			
Проверил				Фадеев	10.10.23			
						План расстановки и маркировки мебели и оборудования		
						М 1:50		
						Зона под вид работ		
						"Лаборатория.Организация деятельности службы питания"		
Н.контроль				Фадеев	10.10.23	ООО "ИСП"		

Зона под вид работ
 "Лаборатория. Организация деятельности службы питания"
 Визуализация пом.113



Согласовано

Взам. инв. №

Подп. и дата

Инв. № подл.

						127/23-ДП		
						1 этаж здания общежития №4		
						ГАПОУ "Байкальский техникум отраслевых технологий и сервиса"		
Изм.	Кол. уч.	Лист	№ док.	Подп.	Дата	Стадия	Лист	Листов
Разработал		Кулакова		<i>[Signature]</i>	10.10.23			
Проверил		Фадеев		<i>[Signature]</i>	10.10.23	П	62	
						Визуализация пом.113		
Н.контроль		Фадеев		<i>[Signature]</i>	10.10.23	 ООО "ИСП"		

Зона под вид работ
 "Лаборатория.Организация деятельности службы питания"
 Визуализация пом.113




Согласовано			
Изм. № подл.	Подп. и дата	Взам. инв. №	

						127/23-ДП			
						1 этаж здания общежития №4 ГАПОУ "Байкальский техникум отраслевых технологий и сервиса"			
Изм.	Кол. уч.	Лист	№ док.	Подп.	Дата		Стадия	Лист	Листов
Разработал		Кулакова		<i>[Signature]</i>	10.10.23			П	63
Проверил		Фадеев		<i>[Signature]</i>	10.10.23				
Н.контроль		Фадеев		<i>[Signature]</i>	10.10.23	Визуализация пом.113			


План расстановки и маркировки мебели и оборудования
М 1:50

Зона под вид работ "Лаборатория.Предоставление туроператорских и турагентских услуг",помещение 112

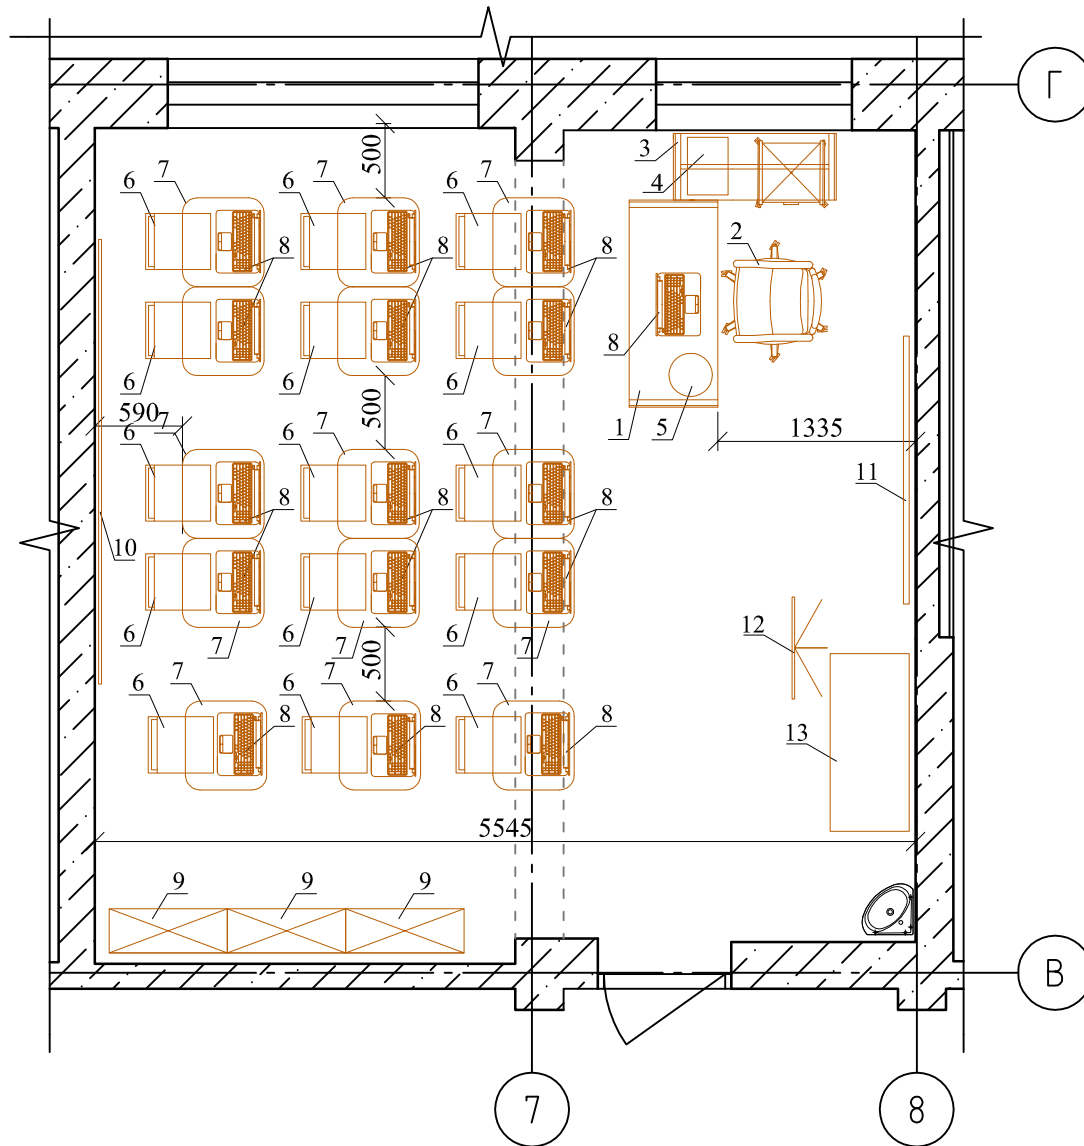

Спецификация мебели			
№ п/п	Наименование	Размеры,мм. (выс.х шир.х глуб.)	Кол-во
1	Стол офисный	750x1400x600	1
2	Кресло офисное	1200x500x500	1
3	Стол с тумбой	750x1100x450	1
4	МФУ	-	1
5	Мусорная корзина	-	1
6	Стул	850x500x500	15
7	Стол ученический	750x650x650	15
8	Ноутбук	-	16
9	Шкаф	2000x800x300	3
10	Карта мира на стену(из дерева с подсветкой)	-	1
11	Интерактивная панель(диагональ экрана - не менее 75", OPS модуль)	-	1
12	Флипчарт доска (магнитно-маркерная)	1000x700	1
13	Мобильная зарядная станция для ноутбуков	973x1200x536	1

Согласовано	
Изм. № подл.	
Подп. и дата	
Взам. инв. №	

						127/23-ДП		
						1 этаж здания общежития №4		
						ГАПОУ "Байкальский техникум отраслевых технологий и сервиса"		
Изм.	Кол. уч.	Лист	№ док.	Подп.	Дата	Стадия	Лист	Листов
Разработал	Кулакова			<i>[Signature]</i>	10.10.23			
Проверил	Фадеев			<i>[Signature]</i>	10.10.23			
						План расстановки и маркировки мебели и оборудования		
						М 1:50		
						Зона под вид работ "Лаборатория. Предоставление туроператорских и турагентских услуг."		
Н.контроль	Фадеев			<i>[Signature]</i>	10.10.23	 ООО "ИСП"		

Зона под вид работ "Лаборатория.
Предоставление туроператорских и турагентских услуг."
Визуализация пом.112



Согласовано			
Изм. № подл.	Подп. и дата	Взам. инв. №	

						127/23-ДП			
						1 этаж здания общежития №4 ГАПОУ "Байкальский техникум отраслевых технологий и сервиса"			
Изм.	Кол. уч.	Лист	№ док.	Подп.	Дата		Стадия	Лист	Листов
Разработал		Кулакова		<i>[Signature]</i>	10.10.23		П	66	
Проверил		Фадеев		<i>[Signature]</i>	10.10.23				
Н.контроль		Фадеев		<i>[Signature]</i>	10.10.23	Визуализация пом.112			


Зона под вид работ "Лаборатория.
Предоставление туроператорских и турагентских услуг."
Визуализация пом.112



Согласовано

Инов. № подл. Подп. и дата. Взам. инв. №


						127/23-ДП		
						1 этаж здания общежития №4 ГАПОУ "Байкальский техникум отраслевых технологий и сервиса"		
Изм.	Кол. уч.	Лист	№ док.	Подп.	Дата	Стадия	Лист	Листов
Разработал		Кулакова		<i>[Signature]</i>	10.10.23	П	67	
Проверил		Фадеев		<i>[Signature]</i>	10.10.23			
Н.контроль		Фадеев		<i>[Signature]</i>	10.10.23	Визуализация пом.112		

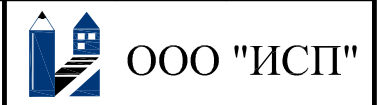

Формат А3

План расстановки и маркировки мебели и оборудования
М 1:50


Зона под вид работ "Лаборатория.Служба обслуживания и эксплуатации номерного фонда",помещение 111


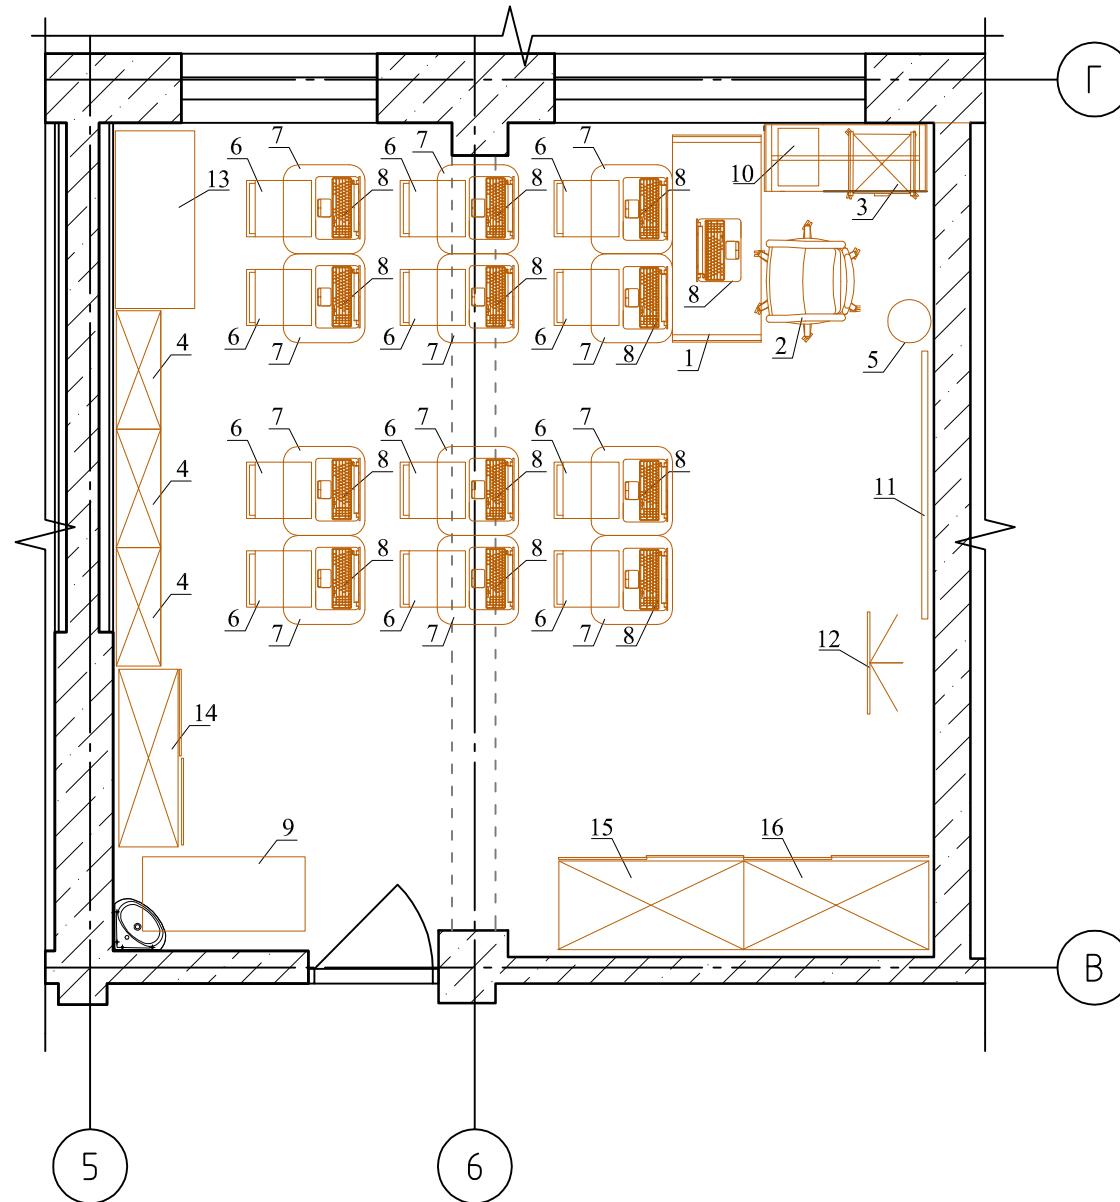


Спецификация мебели			
№ п/п	Наименование	Размеры,мм. (выс.х шир.х глуб.)	Кол-во
1	Стол офисный	750x1400x600	1
2	Кресло офисное	1200x500x500	1
3	Стол с тумбой	750x1100x450	1
4	Тумба	1200x800x300	3
5	Мусорная корзина	-	1
6	Стул	850x500x500	12
7	Стол ученический	750x650x650	12
8	Ноутбук	-	13
9	Тележка горничной	-	1
10	МФУ	-	1
11	Интерактивная панель(диагональ экрана - не менее 75", OPS модуль)	-	1
12	Флипчарт доска (магнитно-маркерная)	1000x700	1
13	Мобильная зарядная станция для ноутбуков	973x1200x536	1
14	Шкаф-купе 2х секционный для моющих средств,бытовой химии	2300x1200x400	1
15	Шкаф-купе 1но секционный для спец.оборудования (пылесос, утюг, отпариватель)	2300x1200x600	1
16	Шкаф-купе 2х секционный для спец.одежды, белья	2300x1200x600	1


Согласовано

Изм. № подл. Подп. и дата Взам. инв. №

						127/23-ДП		
						1 этаж здания общежития №4		
						ГАПОУ "Байкальский техникум отраслевых технологий и сервиса"		
Изм.	Кол. уч.	Лист	№ док.	Подп.	Дата	Стадия	Лист	Листов
Разработал		Кулакова		<i>[Signature]</i>	10.10.23			
Проверил		Фадеев		<i>[Signature]</i>	10.10.23	П	68	
						План расстановки и маркировки мебели и оборудования		
						М 1:50		
						Зона под вид работ "Лаборатория. Служба обслуживания и эксплуатации номерного фонда."		
Н.контроль		Фадеев		<i>[Signature]</i>	10.10.23	 ООО "ИСП"		

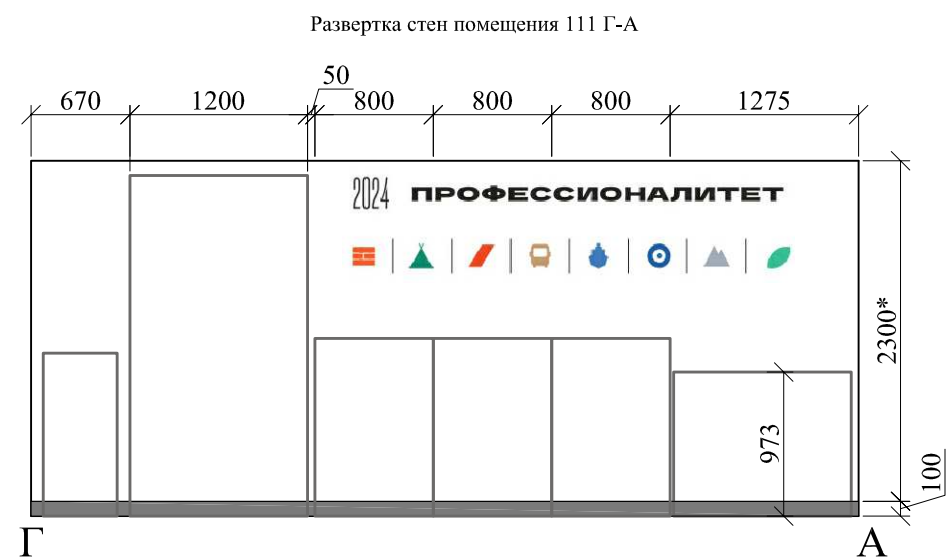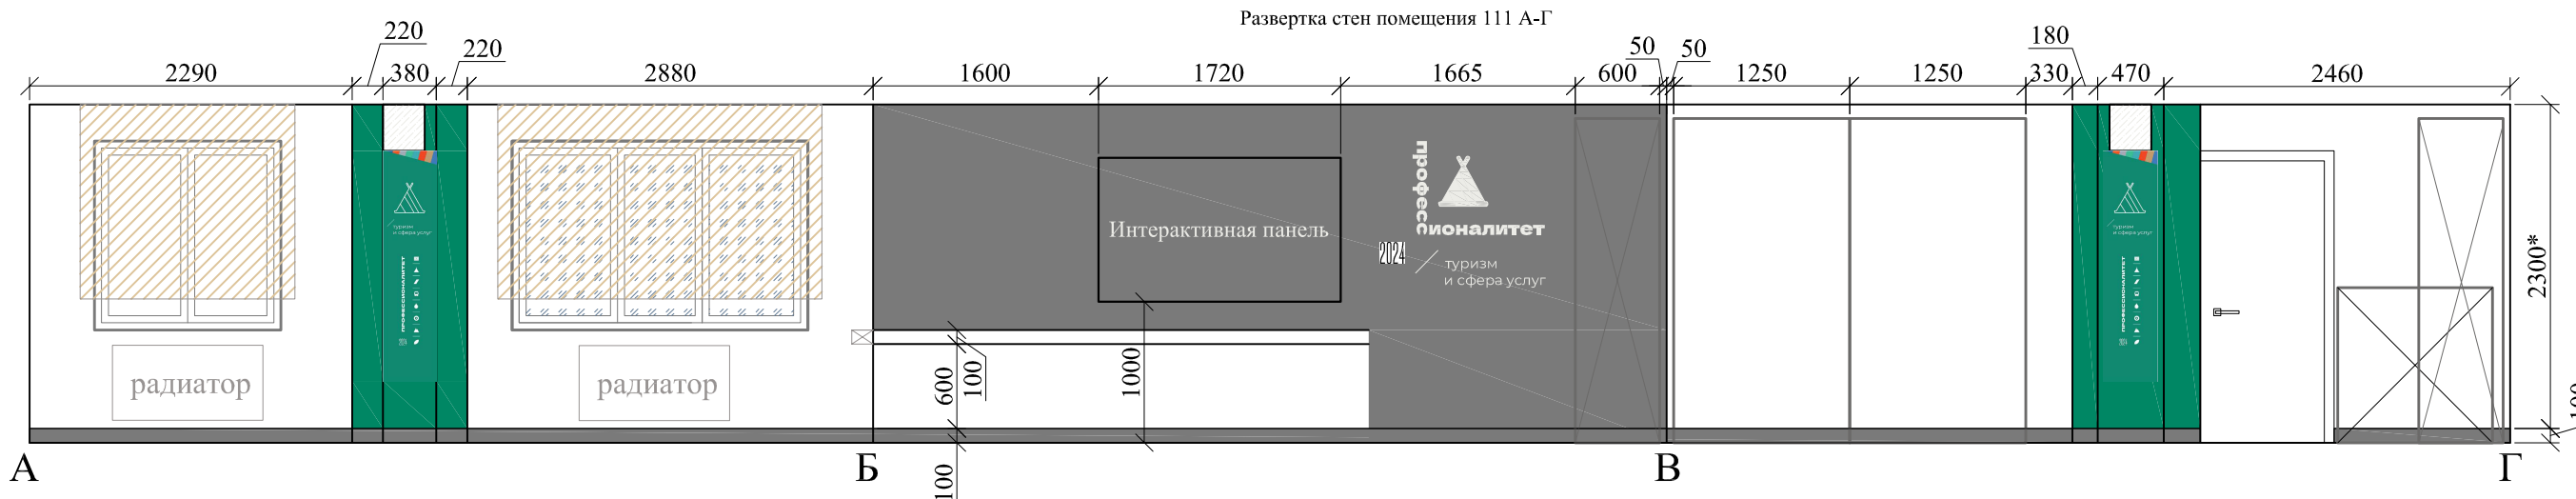

План маркировки разверток стен помещения 111 М 1:50

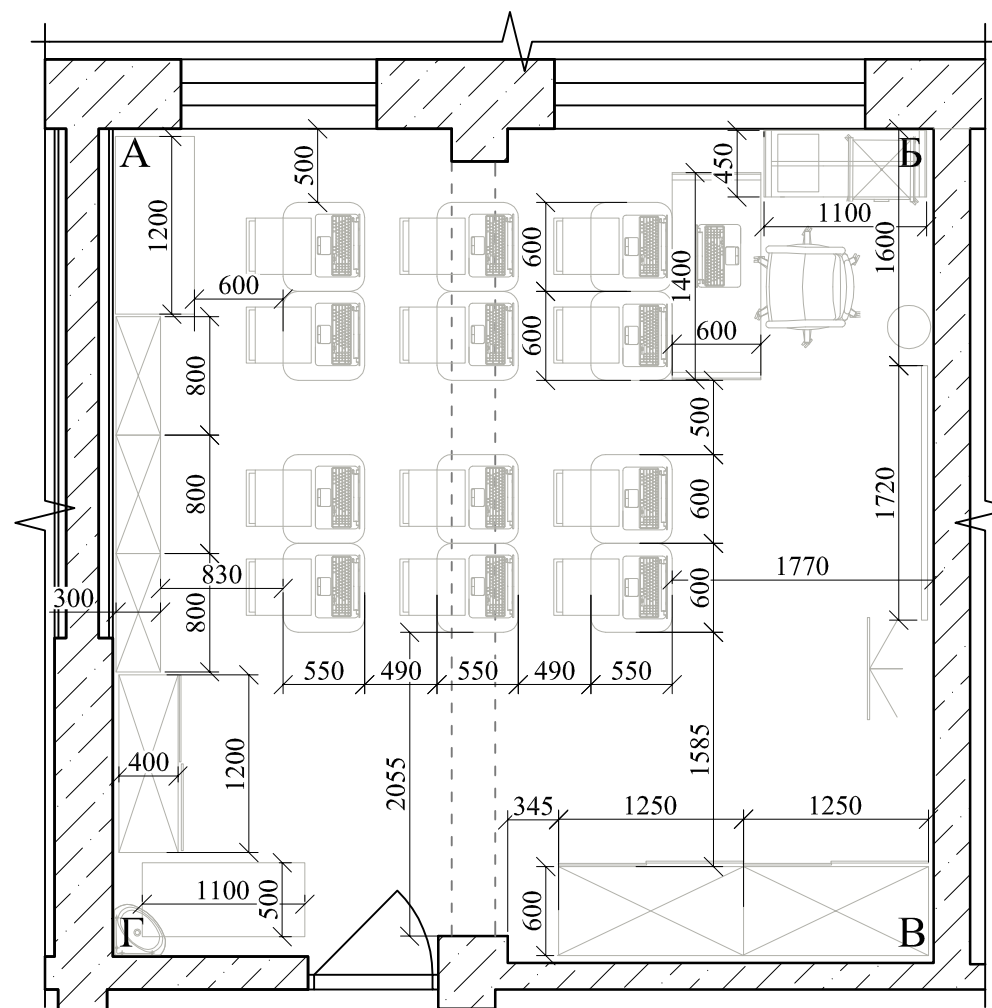

Условные обозначения	
Цвет	Наименование
1	Окраска водоэмульсионной моющейся краской, RAL9003
2	Окраска водоэмульсионной моющейся краской, RAL Design 170 50 45
3	Окраска водоэмульсионной моющейся краской, RAL7037
4	Плинтус -керамогранит, RAL7037
5	Двери МДФ(по проекту), RAL9003

Размеры со знаком * уточнять по месту.

Согласовано	
Взам. инв. №	
Подп. и дата	
Инв. № подл.	

						127/23-ДП		
						1 этаж здания общежития №4		
						ГАПОУ "Байкальский техникум отраслевых технологий и сервиса"		
Изм.	Кол. уч.	Лист	№ док.	Подп.	Дата	Стадия	Лист	Листов
Разработал				Кулакова	10.10.23			
Проверил				Фадеев	10.10.23			
						План и развертки стен М 1:50		
						Зона под вид работ "Лаборатория."		
						Служба обслуживания и эксплуатации номерного фонда.		
Н.контроль				Фадеев	10.10.23			




Зона под вид работ "Лаборатория.
Служба обслуживания и эксплуатации номерного фонда."
Визуализация пом.111



Согласовано

Инов. № подл.	Подп. и дата	Взам. инв. №

						127/23-ДП		
						1 этаж здания общежития №4 ГАПОУ "Байкальский техникум отраслевых технологий и сервиса"		
Изм.	Кол. уч.	Лист	№ док.	Подп.	Дата	Стадия	Лист	Листов
Разработал	Кулакова			<i>[Signature]</i>	10.10.23			
Проверил	Фадеев			<i>[Signature]</i>	10.10.23	П	70	
Н.контроль	Фадеев			<i>[Signature]</i>	10.10.23	Визуализация пом.111		

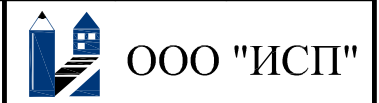

Формат А3

Зона под вид работ "Лаборатория.
Служба обслуживания и эксплуатации номерного фонда."
Визуализация пом.111




Согласовано

Ив. № подл. Подп. и дата Взам. инв. №

						127/23-ДП		
						1 этаж здания общежития №4 ГАПОУ "Байкальский техникум отраслевых технологий и сервиса"		
Изм.	Кол. уч.	Лист	№ док.	Подп.	Дата	Стадия	Лист	Листов
Разработал		Кулакова		<i>[Signature]</i>	10.10.23			
Проверил		Фадеев		<i>[Signature]</i>	10.10.23	П	71	
						Визуализация пом.111		
Н.контроль		Фадеев		<i>[Signature]</i>	10.10.23	 ООО "ИСП"		




План расстановки и маркировки мебели и оборудования
 М 1:50
 Зона под вид работ
 "Лаборатория.Служба приема,размещения и выписки гостей",помещение 110

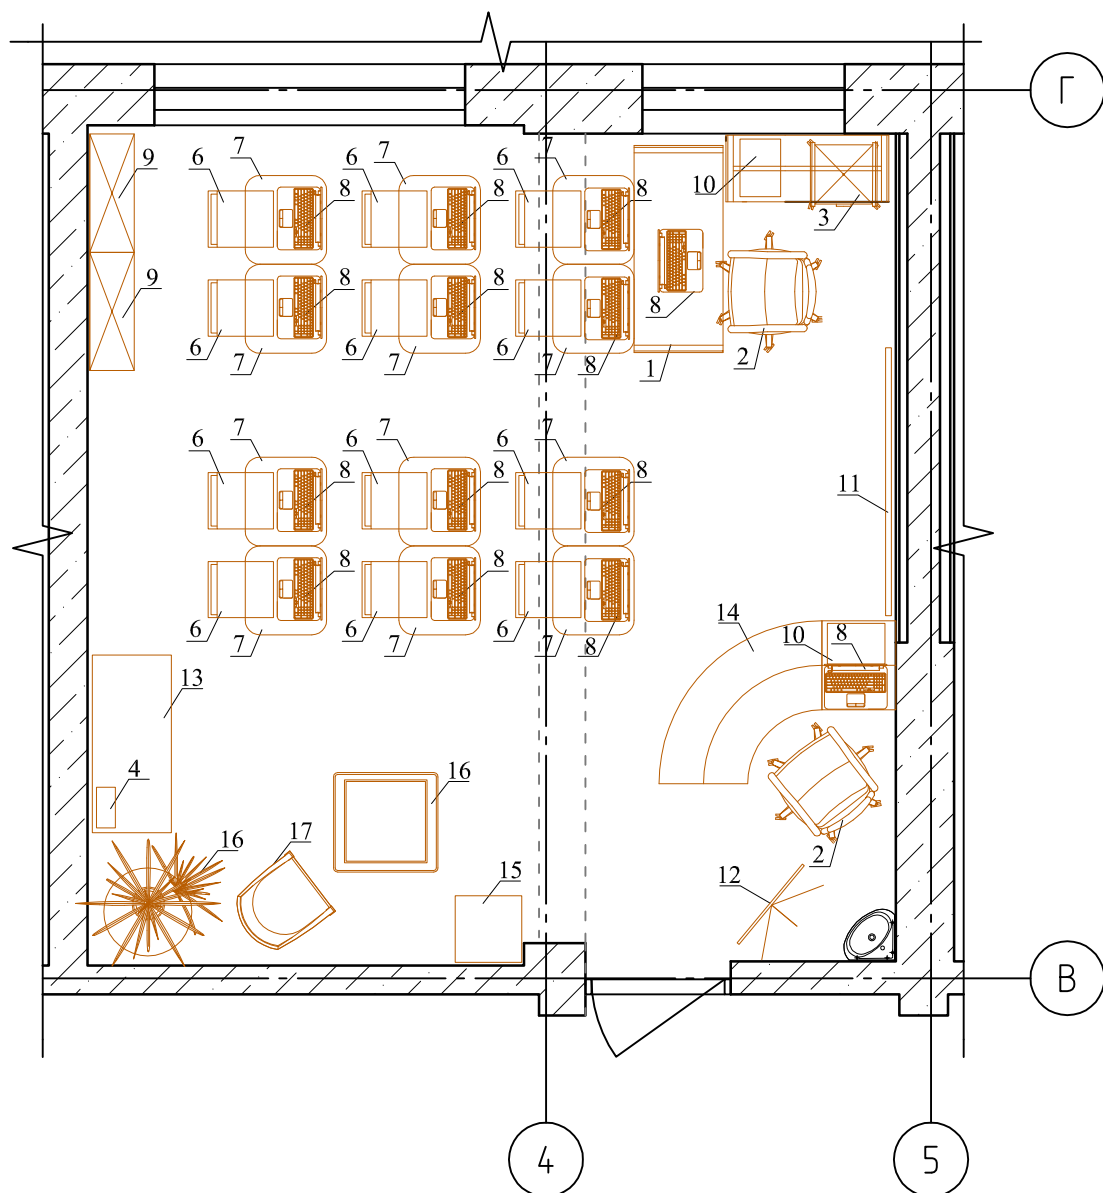

Спецификация мебели			
№ п/п	Наименование	Размеры,мм. (выс.х шир.х глуб.)	Кол-во
1	Стол офисный	750x1400x600	1
2	Кресло офисное	1200x500x500	2
3	Стол с тумбой	750x1100x450 (разм.тумбы 600x450x450)	1
4	Роутер	-	1
5	Телефон	-	1
6	Стул регулируемый	850x500x500	12
7	Стол ученический	750x600x600	12
8	Ноутбук	-	14
9	Тумба	1200x800x300	2
10	МФУ	-	2
11	Интерактивная панель(диагональ экрана - не менее 75", OPS модуль)	-	1
12	Флипчарт доска (магнитно-маркерная)	1000x700	1
13	Мобильная зарядная станция для ноутбуков	973x1200x536	1
14	Мини стойка ресепшен тренировочная	-	1
15	Мусорная корзина	-	1
16	Цветочная композиция	-	1
15	Витрина для сувениров	2000x450x450	1
16	Стол журнальный(столешница-стекло)	-	1
17	Кресло	-	1

Согласовано	
Изм. № подл.	
Подп. и дата	
Взам. инв. №	

						127/23-ДП		
						1 этаж здания общежития №4		
						ГАПОУ "Байкальский техникум отраслевых технологий и сервиса"		
Изм.	Кол. уч.	Лист	№ док.	Подп.	Дата	Стадия	Лист	Листов
Разработал				Кулакова	10.10.23			
Проверил				Фадеев	10.10.23			
						План расстановки и маркировки мебели и оборудования		
						М 1:50		
						Зона под вид работ		
						Лаборатория.Служба приема,размещения и выписки гостей.		
Н.контроль				Фадеев	10.10.23	ООО "ИСП"		

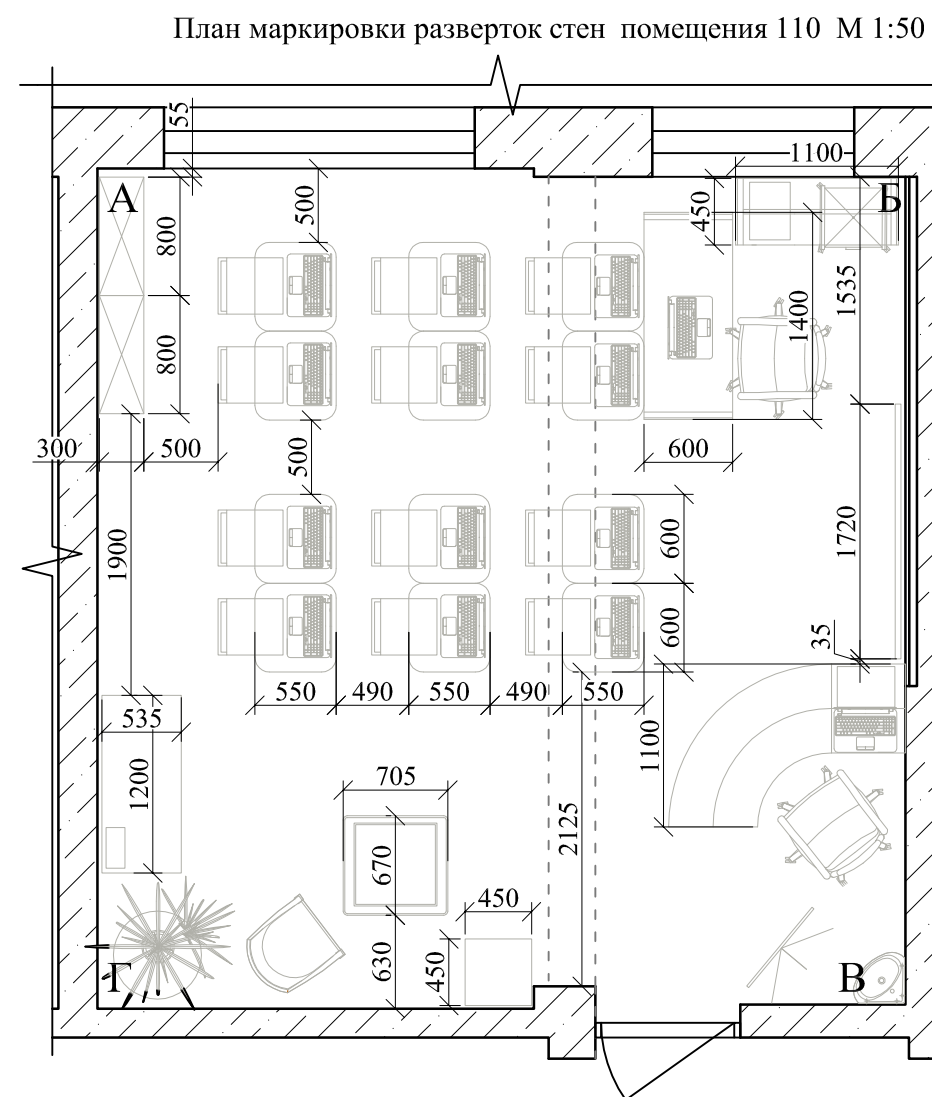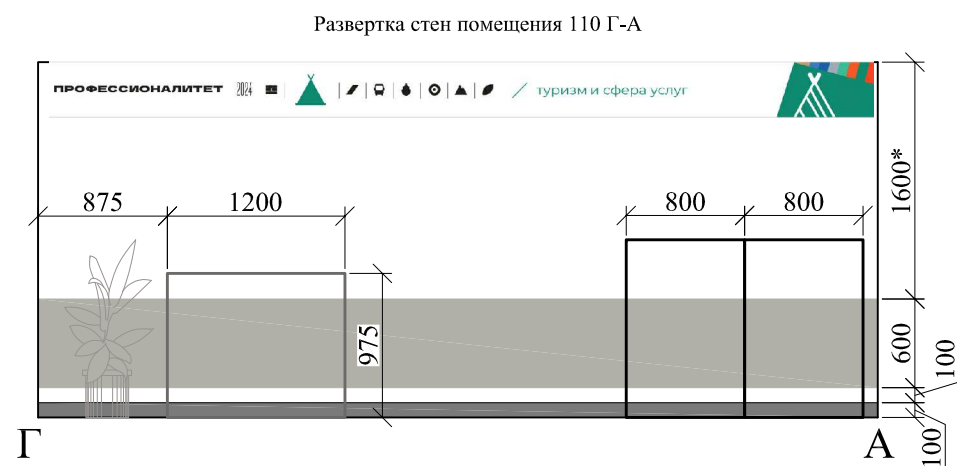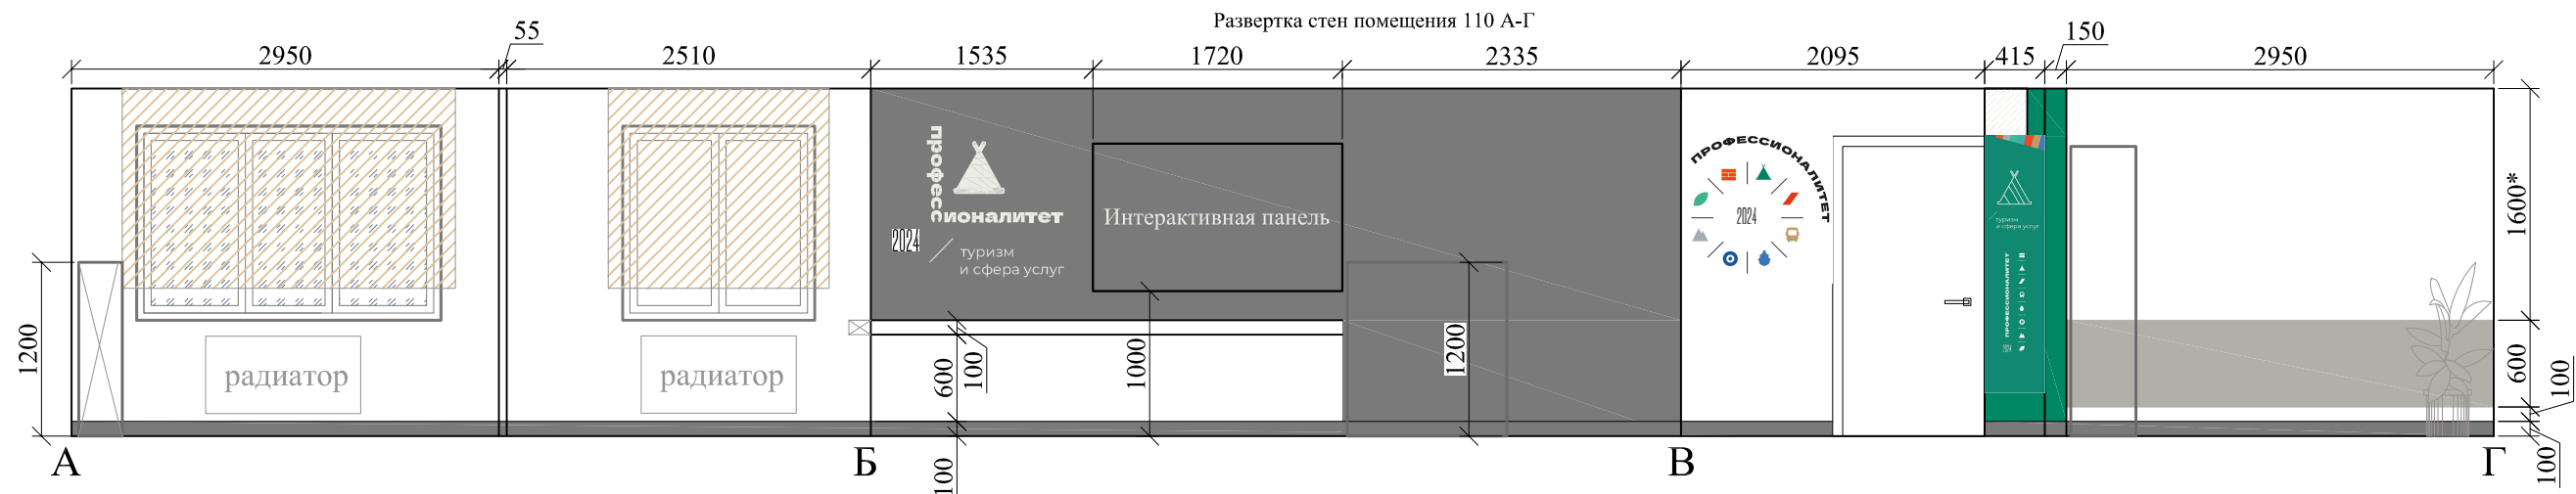

		Условные обозначения	
	Цвет	Наименование	
1		Окраска водоэмульсионной моющейся краской, RAL9003	
2		Окраска водоэмульсионной моющейся краской, RAL Design 170 50 45	
3		Окраска водоэмульсионной моющейся краской, RAL7037	
4		Плинтус -керамогранит, RAL7037	
5		Двери МДФ(по проекту), RAL9003	

Размеры со знаком * уточнять по месту.

						127/23-ДП		
						1 этаж здания общежития №4		
						ГАПОУ "Байкальский техникум отраслевых технологий и сервиса"		
Изм.	Кол. уч.	Лист	№ док.	Подп.	Дата	Стадия	Лист	Листов
Разработал		Кулакова			10.10.23	П	73	
Проверил		Фадеев			10.10.23			
						План и развертки стен М 1:50		
						Зона под вид работ		
						"Лаборатория. Служба приема, размещения и выписки гостей"		
Н. контроль		Фадеев			10.10.23	ООО "ИСП"		


Согласовано	
Взам. инв. №	
Подп. и дата	
Инв. № подл.	

Зона под вид работ
 "Лаборатория.Служба приема,размещения и выписки гостей"
 Визуализация пом.110



Согласовано

Изм. № подл. Подп. и дата. Взам. инв. №

						127/23-ДП			
						1 этаж здания общежития №4 ГАПОУ "Байкальский техникум отраслевых технологий и сервиса"			
Изм.	Кол. уч.	Лист	№ док.	Подп.	Дата		Стадия	Лист	Листов
Разработал		Кулакова		<i>[Signature]</i>	10.10.23		П	74	
Проверил		Фадеев		<i>[Signature]</i>	10.10.23				
						Визуализация пом.110			
Н.контроль		Фадеев		<i>[Signature]</i>	10.10.23				


Зона под вид работ
 "Лаборатория. Служба приема, размещения и выписки гостей"
 Визуализация пом. 110



Согласовано			
Изм. № подл.	Подп. и дата	Взам. инв. №	


						127/23-ДП			
						1 этаж здания общежития №4 ГАПОУ "Байкальский техникум отраслевых технологий и сервиса"			
Изм.	Кол. уч.	Лист	№ док.	Подп.	Дата		Стадия	Лист	Листов
Разработал		Кулакова		<i>[Signature]</i>	10.10.23		П	75	
Проверил		Фадеев		<i>[Signature]</i>	10.10.23				
Н. контроль		Фадеев		<i>[Signature]</i>	10.10.23	Визуализация пом.110			

План расстановки и маркировки мебели и оборудования
 М 1:50
 Зона под вид работ
 "Лаборатория.Служба бронирования и продаж",помещение 107,108,109

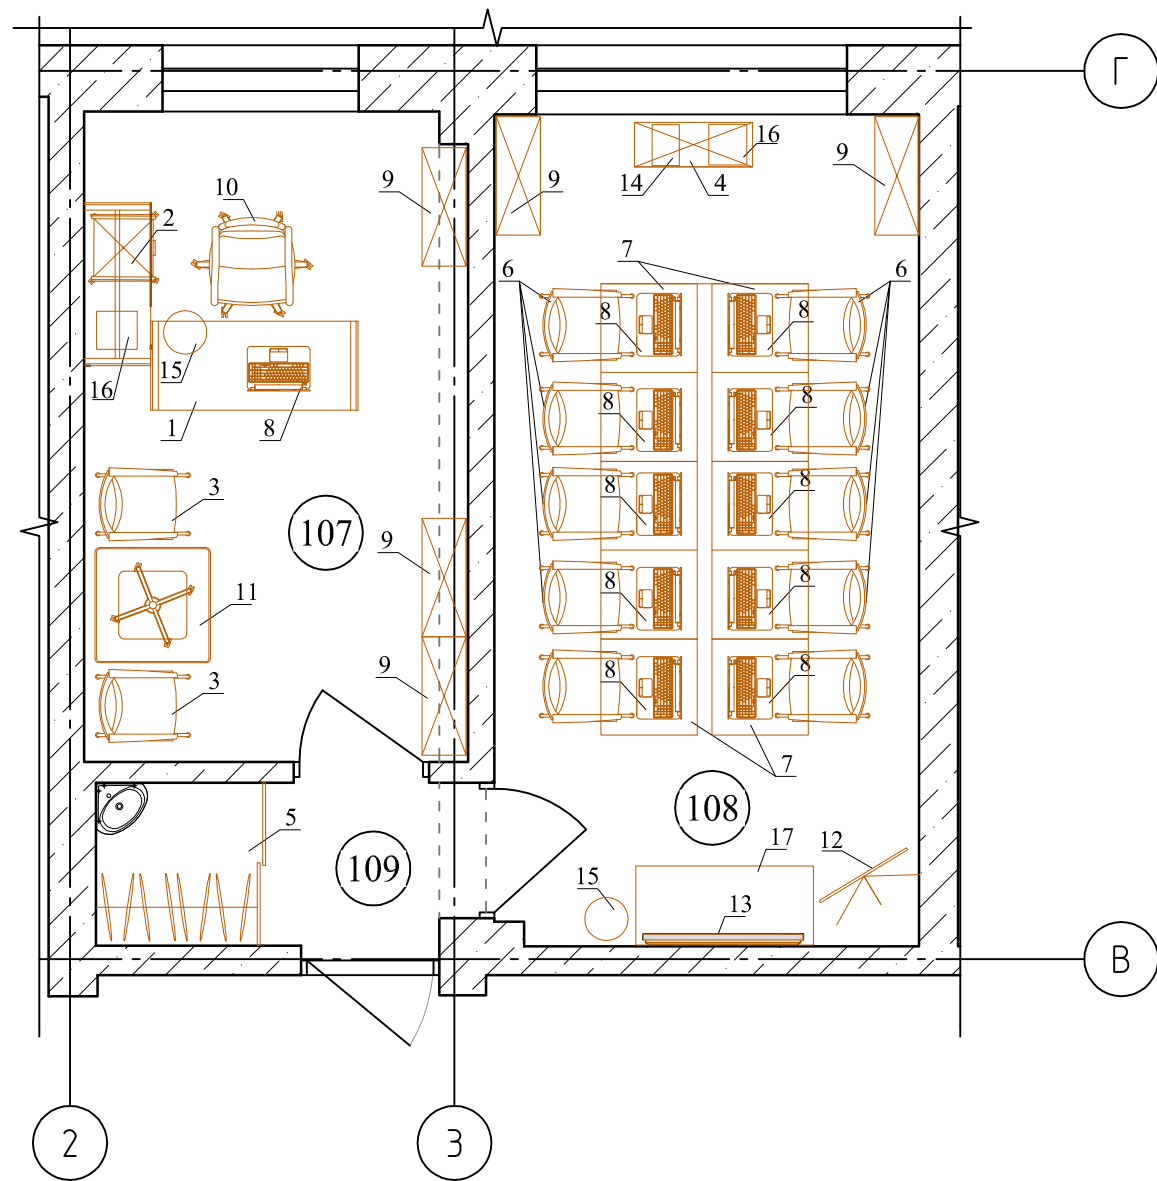

Спецификация мебели			
№ п/п	Наименование	Размеры,мм. (выс.х шир.х глуб.)	Кол-во
1	Стол офисный	750x1400x600	1
2	Стол с тумбой	750x1100x450	1
3	Кресло	500x700x700	2
4	Тумба под мфу	750x800x450	1
5	Шкаф гардеробный	-	1
6	Стул	850x500x500	10
7	Стол (мобильный из 10 секций 650x650мм.,высота 750мм.)	750x650x650	10
8	Ноутбук	-	11
9	Шкаф	2000x800x300	5
10	Кресло офисное	1200x500x500	1
11	Стол журнальный(столешница-стекло)	500x780x780	1
12	Флипчарт доска (магнитно-маркерная)	1000x700	1
13	Интерактивная панель(диагональ экрана - не менее 75", OPS модуль)	-	1
14	Телефон	-	1
15	Мусорная корзина	-	2
16	МФУ	-	2
17	Мобильная зарядная станция для ноутбуков	973x1200x536	1

Согласовано	
Изм. № подл.	
Подп. и дата	
Взам. инв. №	

						127/23-ДП		
						1 этаж здания общежития №4		
						ГАПОУ "Байкальский техникум отраслевых технологий и сервиса"		
Изм.	Кол. уч.	Лист	№ док.	Подп.	Дата	Стадия	Лист	Листов
Разработал	Кулакова			<i>[Signature]</i>	10.10.23			
Проверил	Фадеев			<i>[Signature]</i>	10.10.23			
						План расстановки и маркировки мебели и оборудования		
						М 1:50		
						Зона под вид работ		
						"Лаборатория.Служба бронирования и продаж"		
Н.контроль	Фадеев			<i>[Signature]</i>	10.10.23	 ООО "ИСП"		

Зона под вид работ
 "Лаборатория.Служба бронирования и продаж"
 Визуализация пом.107



Согласовано			
Изм. № подл.	Подп. и дата	Взам. инв. №	

						127/23-ДП			
						1 этаж здания общежития №4 ГАПОУ "Байкальский техникум отраслевых технологий и сервиса"			
Изм.	Кол. уч.	Лист	№ док.	Подп.	Дата		Стадия	Лист	Листов
Разработал		Кулакова		<i>[Signature]</i>	10.10.23			П	78
Проверил		Фадеев		<i>[Signature]</i>	10.10.23				
						Визуализация пом.107			
Н.контроль		Фадеев		<i>[Signature]</i>	10.10.23				

Зона под вид работ
 "Лаборатория.Служба бронирования и продаж"
 Визуализация пом.107



Согласовано			
Изм. № подл.	Подп. и дата	Взам. инв. №	





						127/23-ДП			
						1 этаж здания общежития №4 ГАПОУ "Байкальский техникум отраслевых технологий и сервиса"			
Изм.	Кол. уч.	Лист	№ док.	Подп.	Дата		Стадия	Лист	Листов
Разработал		Кулакова		<i>[Signature]</i>	10.10.23			П	80
Проверил		Фадеев		<i>[Signature]</i>	10.10.23				
						Визуализация пом.108			
Н.контроль		Фадеев		<i>[Signature]</i>	10.10.23				

Зона под вид работ
 "Лаборатория.Служба бронирования и продаж"
 Визуализация пом.107



Ив. № подл.	Подп. и дата	Взам. инв. №	Согласовано	

						127/23-ДП			
						1 этаж здания общежития №4			
						ГАПОУ "Байкальский техникум отраслевых технологий и сервиса"			
Изм.	Кол. уч.	Лист	№ док.	Подп.	Дата		Стадия	Лист	Листов
Разработал		Кулакова		<i>[Signature]</i>	10.10.23			П	81
Проверил		Фадеев		<i>[Signature]</i>	10.10.23				
						Визуализация пом.108			
Н.контроль		Фадеев		<i>[Signature]</i>	10.10.23				

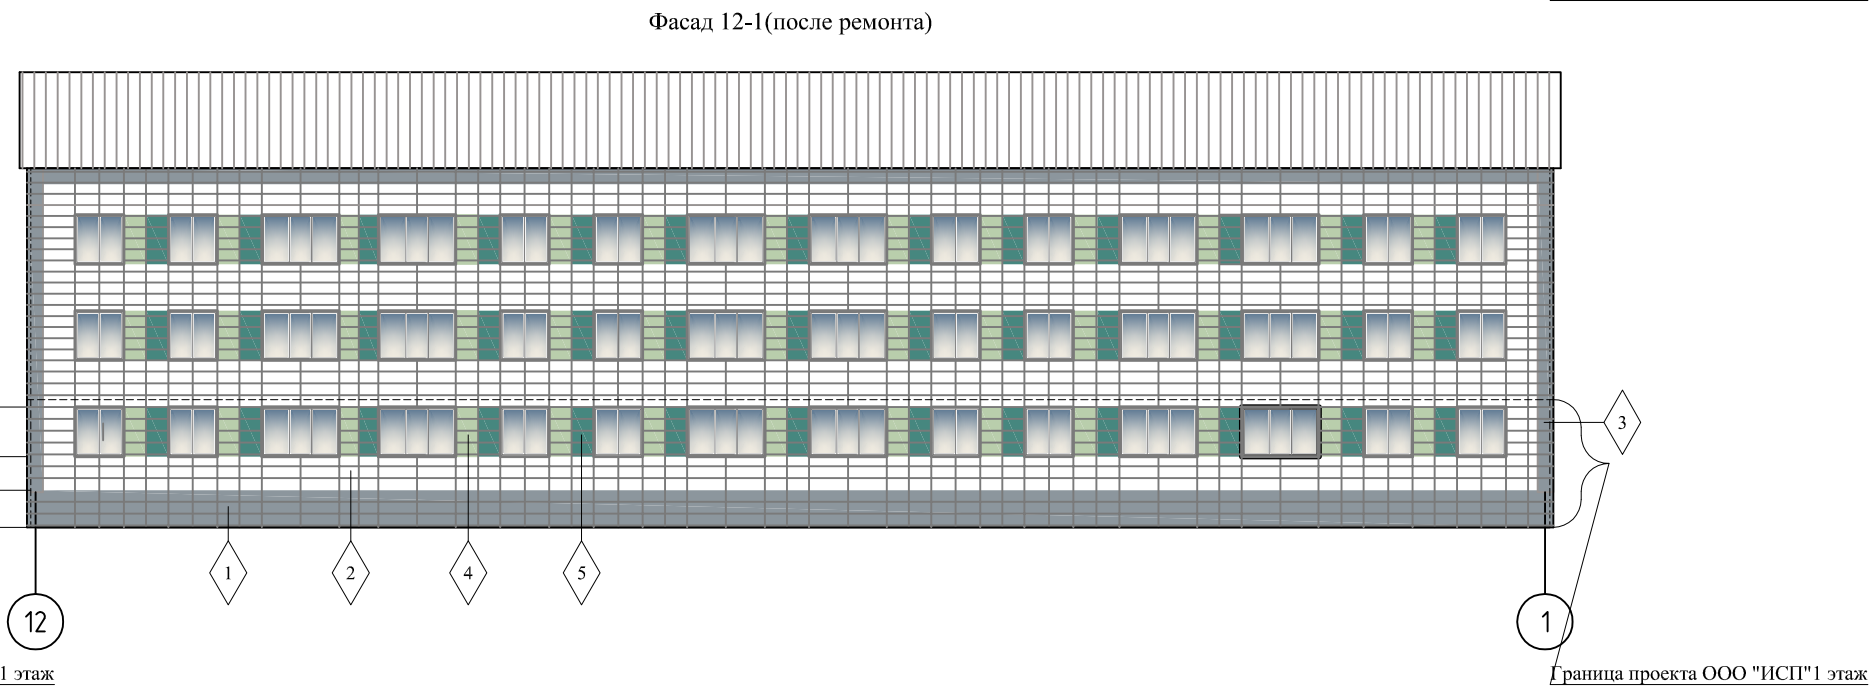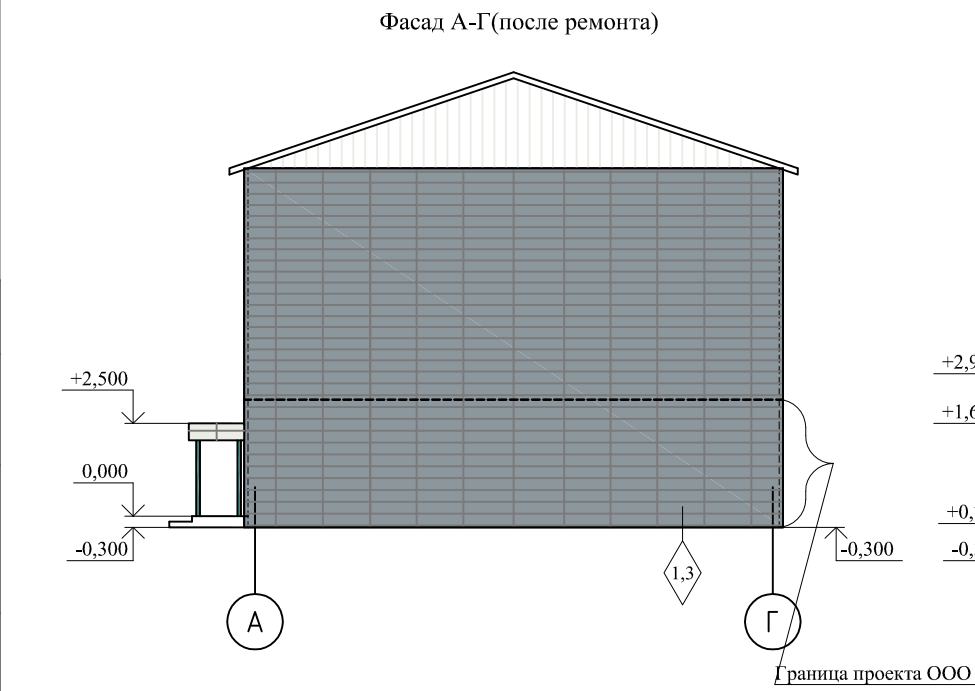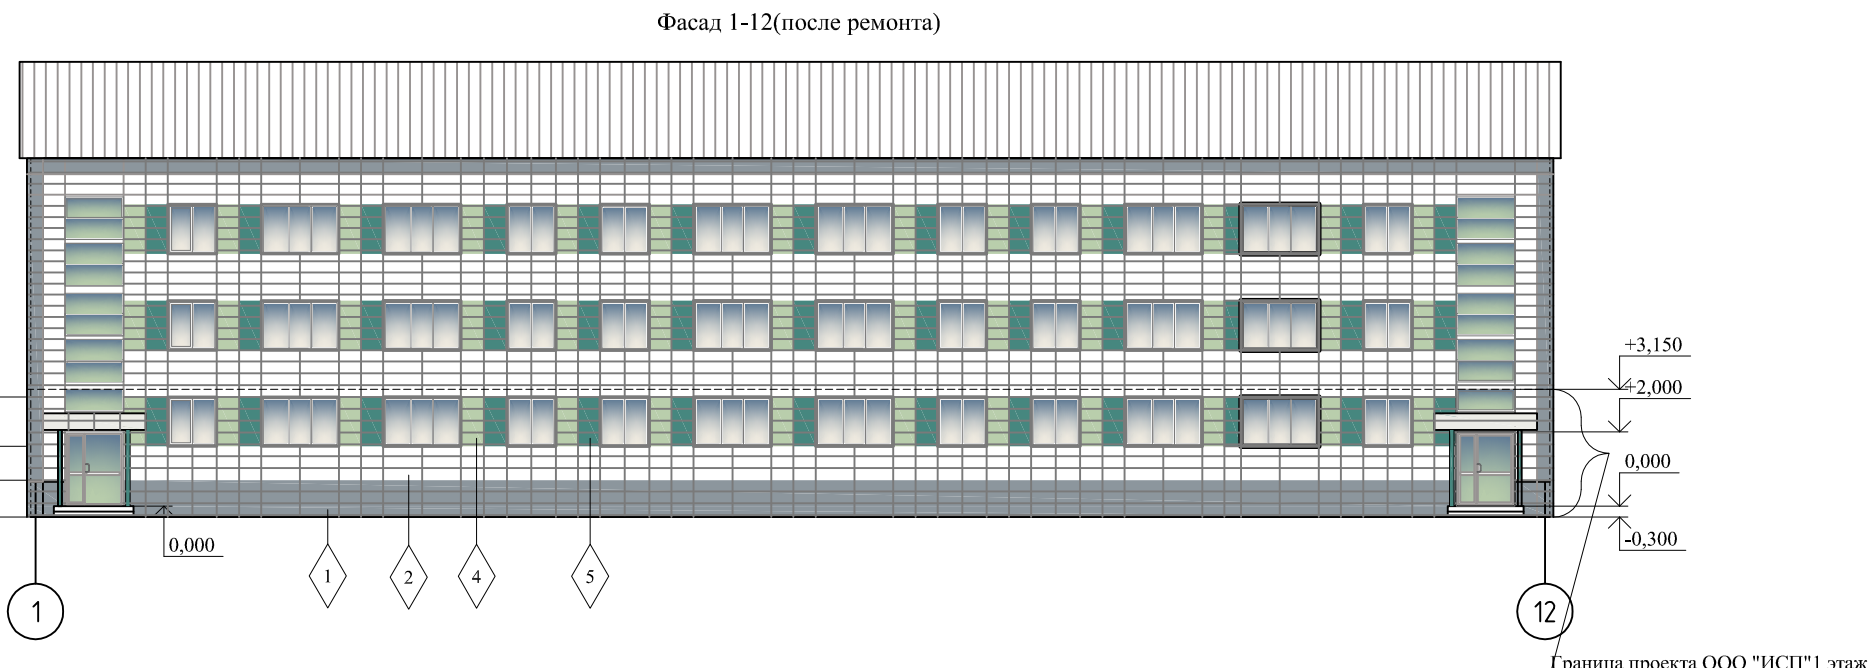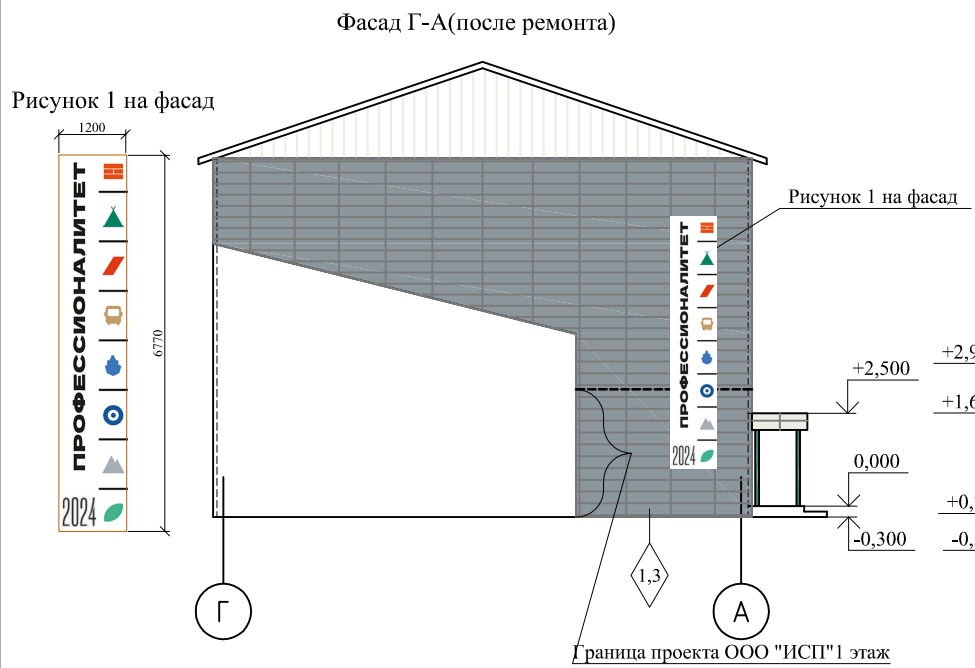

Ведомость наружной отделки фасада 1 этажа

Наименование поверхности	Цоколь	Стены					Откосы	Подшивка козырька входной группы	Покрытие козырьков	Опоры козырьков	Крыльцо	Алюминиевые двери
		1	2-5	4	5	6						
Вид отделки		Фасадные кассеты Краспан МеталлТекс стальные структурированные,0.5					Стальные оцинкованные с полимерным покрытием	Софит Лбрус-15x240 (ПЭ-01-9003 -0.45)	Профлист н60-845-0.7	Окраска эмалью ПФ-115 по грунту	Керамогранит Dior Dark Color Body-grade 1,600x600x20мм. Матовый,рек./керамогранит толщ.10мм.	Заводское изгот.
Цвет		1	2	3	4	5						
		RAL7001	RAL9003	RAL7001	RAL6019	RAL6033	RAL9003	RAL9003	RAL7001	RAL6033		RAL7012
		283,1м²										

- Примечание:
- 1.Общая площадь окон по фасаду(1 этаж)-62,4м²
 - 2.Общая площадь дверей по фасаду(1 этаж)-6,0 м²
 - 3.Спецификацию материалов отделки фасада см.л.7
 - 4.Общая площадь навесного фасада(на всю высоту здания)-837,0м²
 - 5.Площадь цветного рисунка по фасаду 8,1м²

Согласовано


Изм. инв. №

Подп. и дата

Изм. инв. №

						127/23-ДП		
						1 этаж здания общежития №4		
						ГАПОУ "Байкальский техникум отраслевых технологий и сервиса"		
Изм.	Кол. уч.	Лист	№ док.	Подп.	Дата	Стадия	Лист	Листов
Разработал	Кулакова				10.10.23			
Проверил	Фадеев				10.10.23			
						Фасад в осях 1-12,12-1,А-Г,Г-А (после ремонта 1 этаж)		
Н.контроль	Фадеев				10.10.23			

Козырек входа в осях 1-2, 11-12
М 1:25

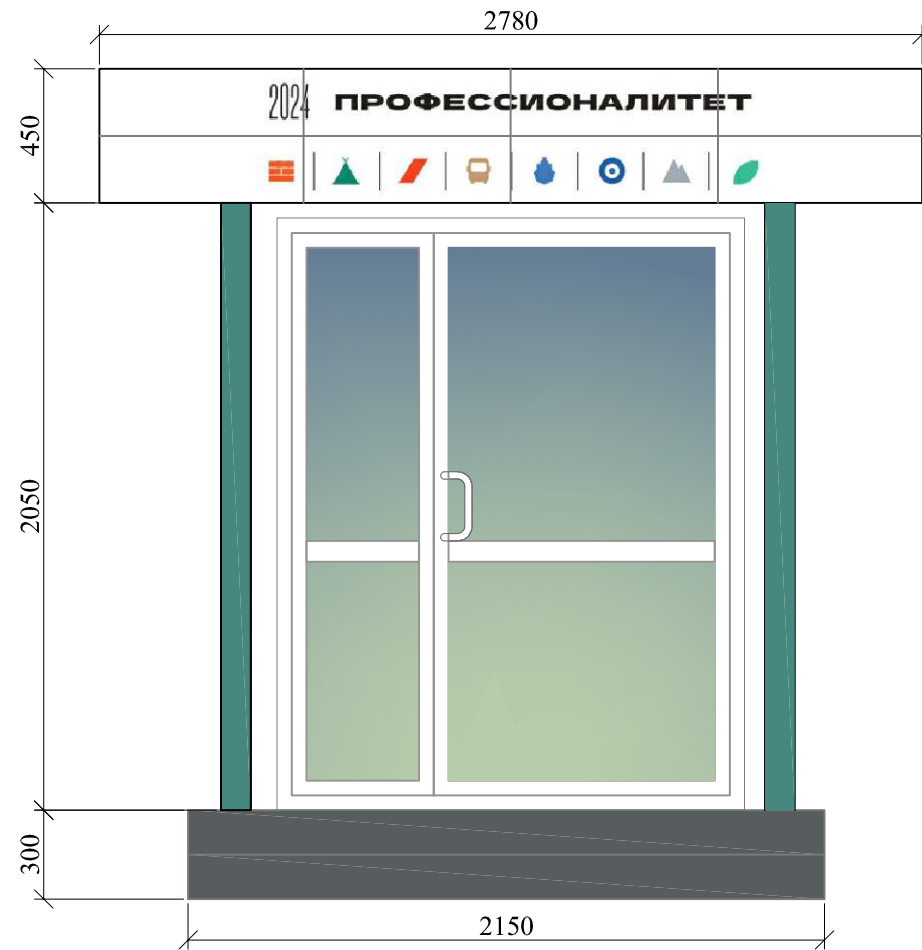

Согласовано	
Изм. № подл.	
Подп. и дата	
Взам. инв. №	

						127/23-ДП		
						1 этаж здания общежития №4		
						ГАПОУ "Байкальский техникум отраслевых технологий и сервиса"		
Изм.	Кол. уч.	Лист	№ док.	Подп.	Дата	Стадия	Лист	Листов
Разработал	Кулакова			<i>[Signature]</i>	10.10.23			
Проверил	Фадеев			<i>[Signature]</i>	10.10.23	П	83	
						Козырек входа(в осях 1-2,11-12). Визуализация фасада и козырька входа. М 1:25		
Н.контроль	Фадеев			<i>[Signature]</i>	10.10.23	